


# Územný plán obce - Suchohrad

Širšie vzťahy

# ZMENY A DOPLNKY č.2 NÁVRH

M 1:25 000

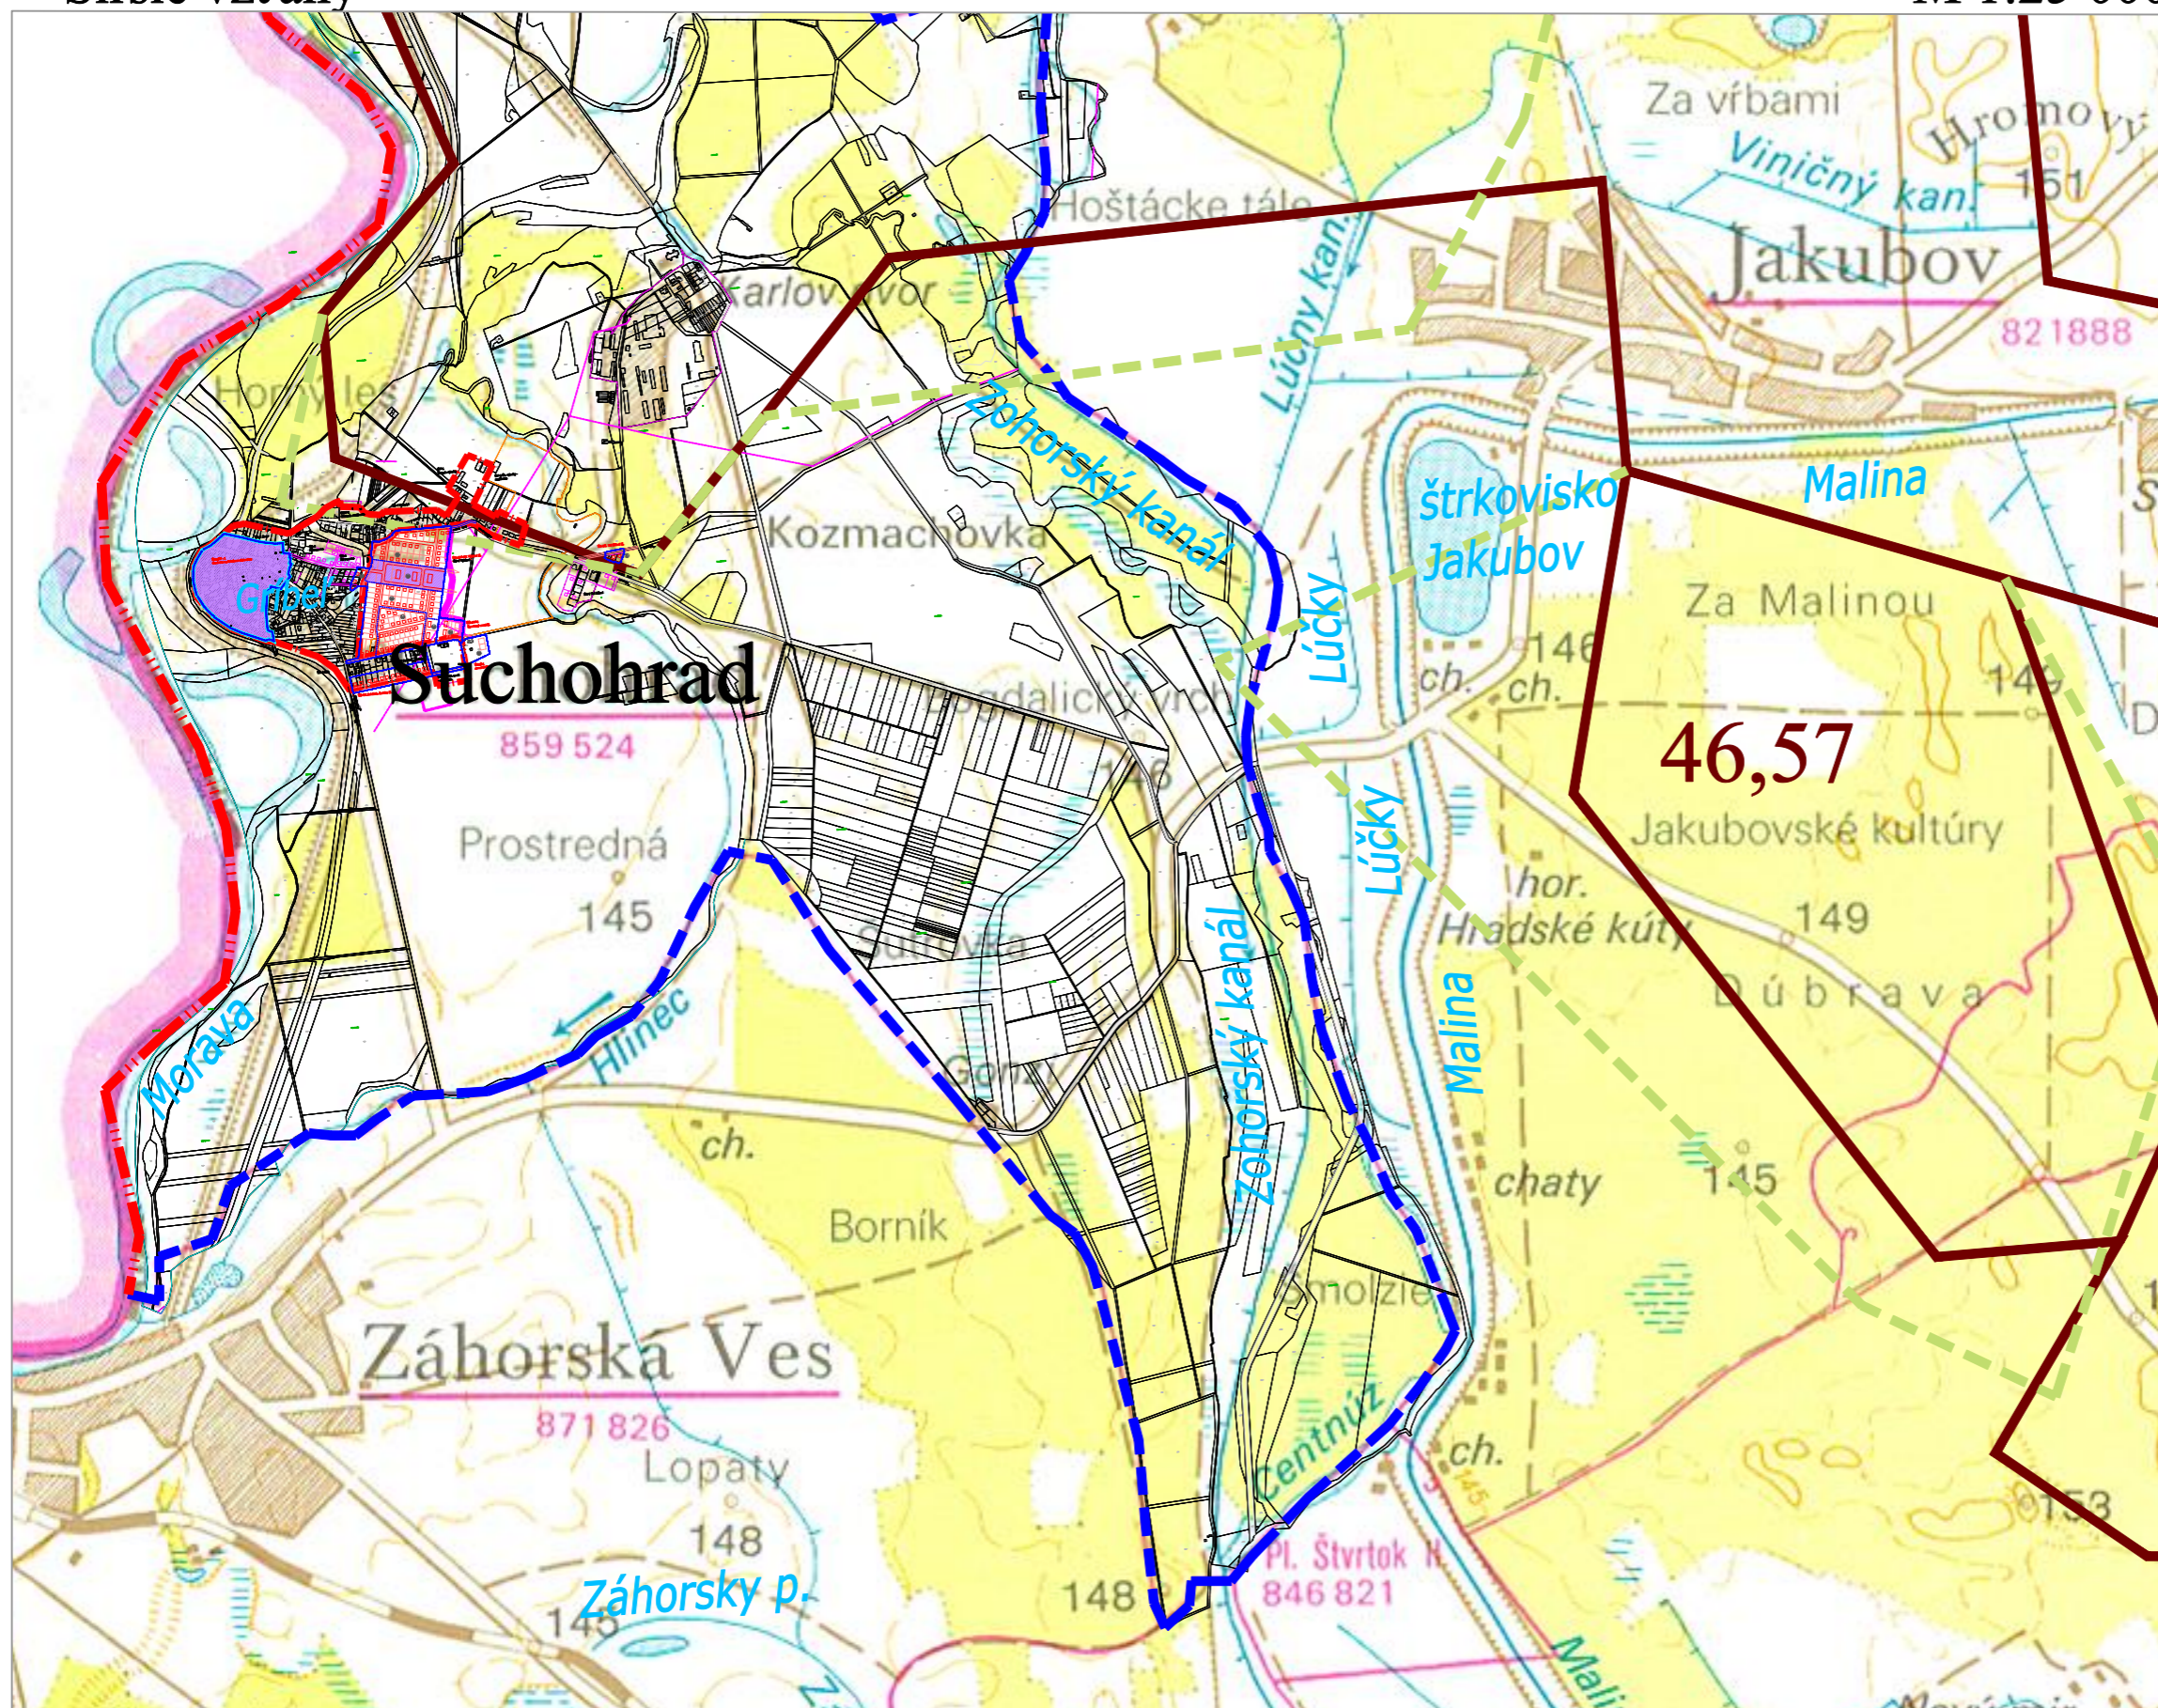

LEGENDA:

- HRANICA RIEŠENÉHO ÚZEMIA
- ▬ HRANICA CENTRA S HISTORICKOU ZÁSTAVBOU
- ▨ VEREJNÝ PRIESTOR - CENTRUM OBCE

Legenda:

ÚPN-O SUCHOHRAD v zmení ZaD č.1:

stav	návrh	
▬	▬	Štátna hranica
▬	▬	Hranica katastrálneho územia
▬	▬	Hranica zastavaného územia
▬	▬	Hranica dobývacieho priestoru "Gajary"
▬	▬	Hranica chránených lôžiskových území

Ing. arch. Alžbeta Káčerová a kolektív, Bratislava, December 2023

