


Územný plán obce - Suchohrad

Výkres priestorového usporiadania a funkčného využitia územia

ZMENY A DOPLNKY č.2 NÁVRH

M 1:2 000

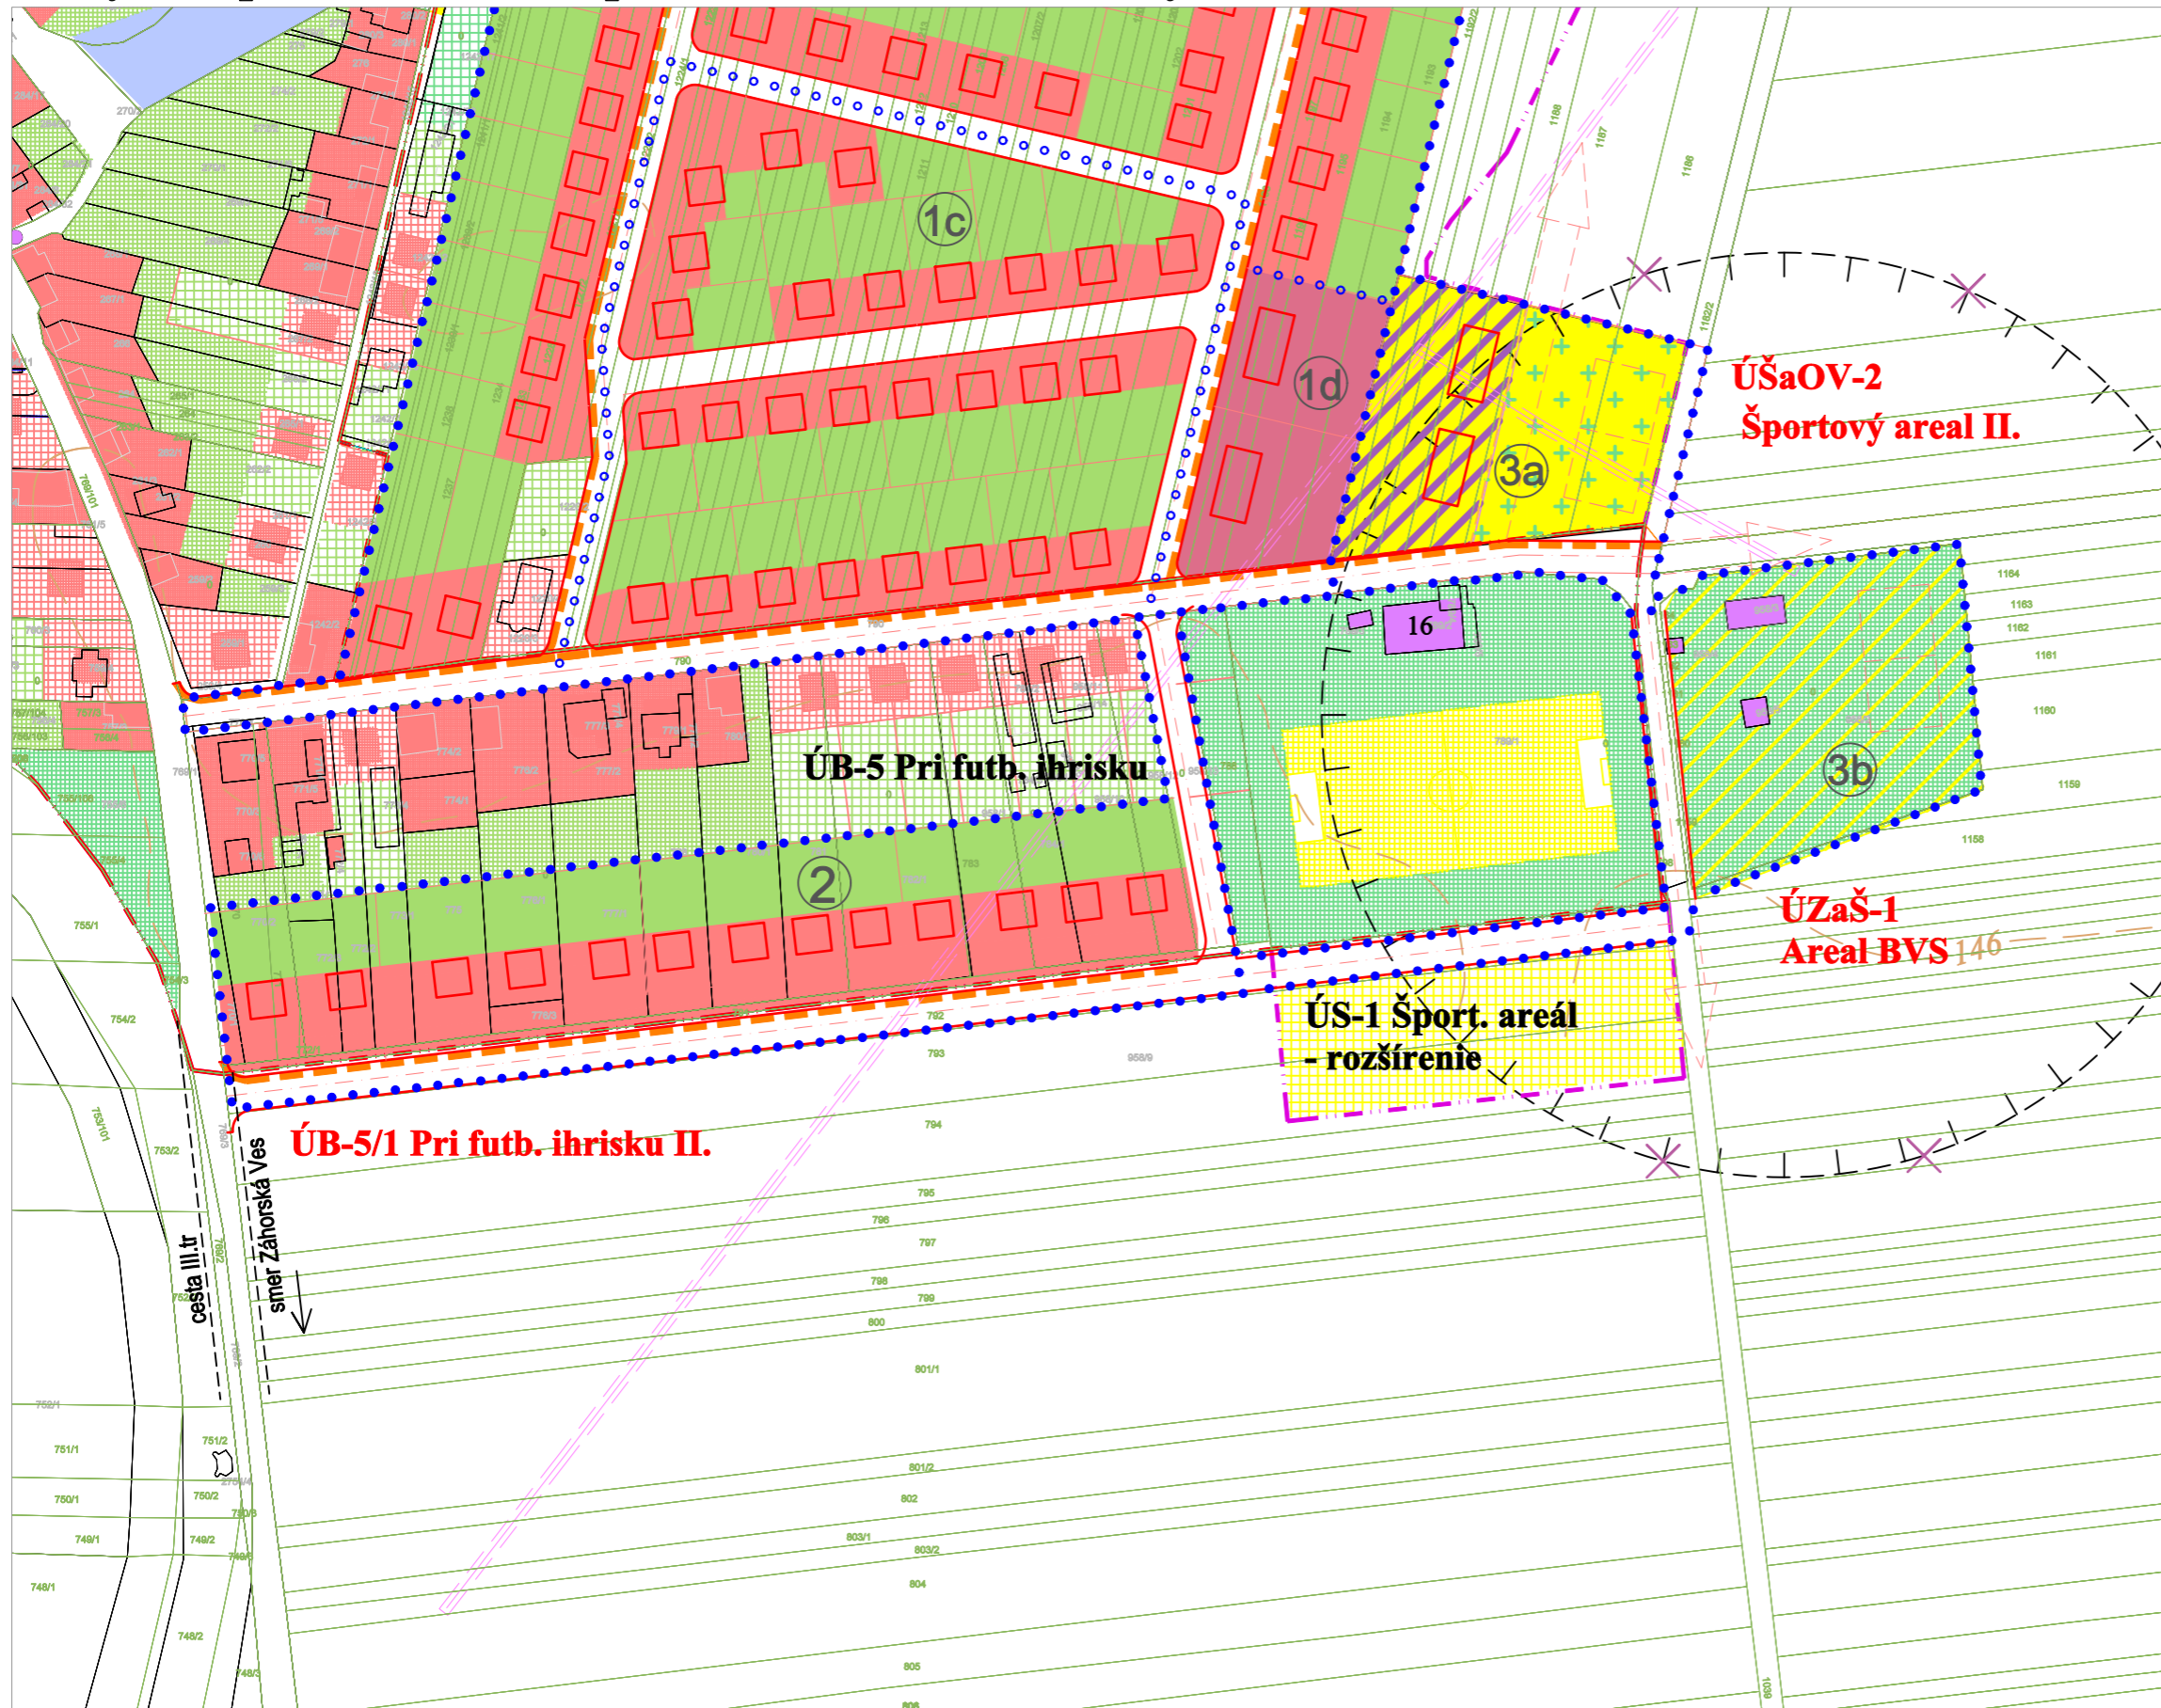

LEGENDA:

- HRANICA RIEŠENÉHO ÚZEMIA
- PLOCHY OBYTNÉHO ÚZEMIA - RODINNÉ DOMY
- PLOCHY ZÁHRAD OBYTNÉHO ÚZEMIA
- PLOCHY OBYTNÉHO ÚZEMIA - BYTOVÉ DOMY
- PLOCHY OBČIANSKEJ VYBAVENOSTI
- PLOCHY ŠPORTU LOKÁLNEHO CHARAKTERU
- DOPLŇOVÁ FUNKCIA OBČIANSKA VYBAVENOSŤ
- PLOCHY VEREJNEJ ZELENÉ
- DOPLŇOVÁ FUNKCIA PRÍRODNÉ PROSTREDIE
- Hlavný peší ťah
- ⊗ ZRUŠENÝ VODNÝ ZDROJ A JEHO OCHRANNÉ PÁSMO

Legenda:

ÚPN-O SUCHOHRAD v zmení ZaD č.1:

- | stav | návrh do | výhľad do | výhľad po | |
|------|----------|-----------|-----------|-------------------------------------|
| | 2010 | 2020 | 2020 | |
| □ | □ | □ | □ | Hranica intravilánu |
| □ | □ | □ | □ | Hranica ochran.pásim všetkého druhu |
| □ | □ | □ | □ | Plochy lesného porastu |
| □ | □ | □ | □ | Plochy IBV |
| □ | □ | □ | □ | Plochy NP HBV |
| □ | □ | □ | □ | Plochy IBV / určené na likvidáciu |
| □ | □ | □ | □ | Plochy cintorínov |
| □ | □ | □ | □ | Plochy občianskej vybavenosti |
| □ | □ | □ | □ | Plochy športovej vybavenosti |
| □ | □ | □ | □ | Vodné plochy a toky |
| □ | □ | □ | □ | Plochy verejnej zelene |
| □ | □ | □ | □ | Plochy súkromných záhrad |

Ing. arch. Alžbeta Káčerová a kolektív, Bratislava, December 2023

