


Územný plán obce - Suchohrad

Výkres priestorového usporiadania a funkčného využitia územia

ZMENY A DOPLNKY č.2

M 1:2 000

NÁVRH

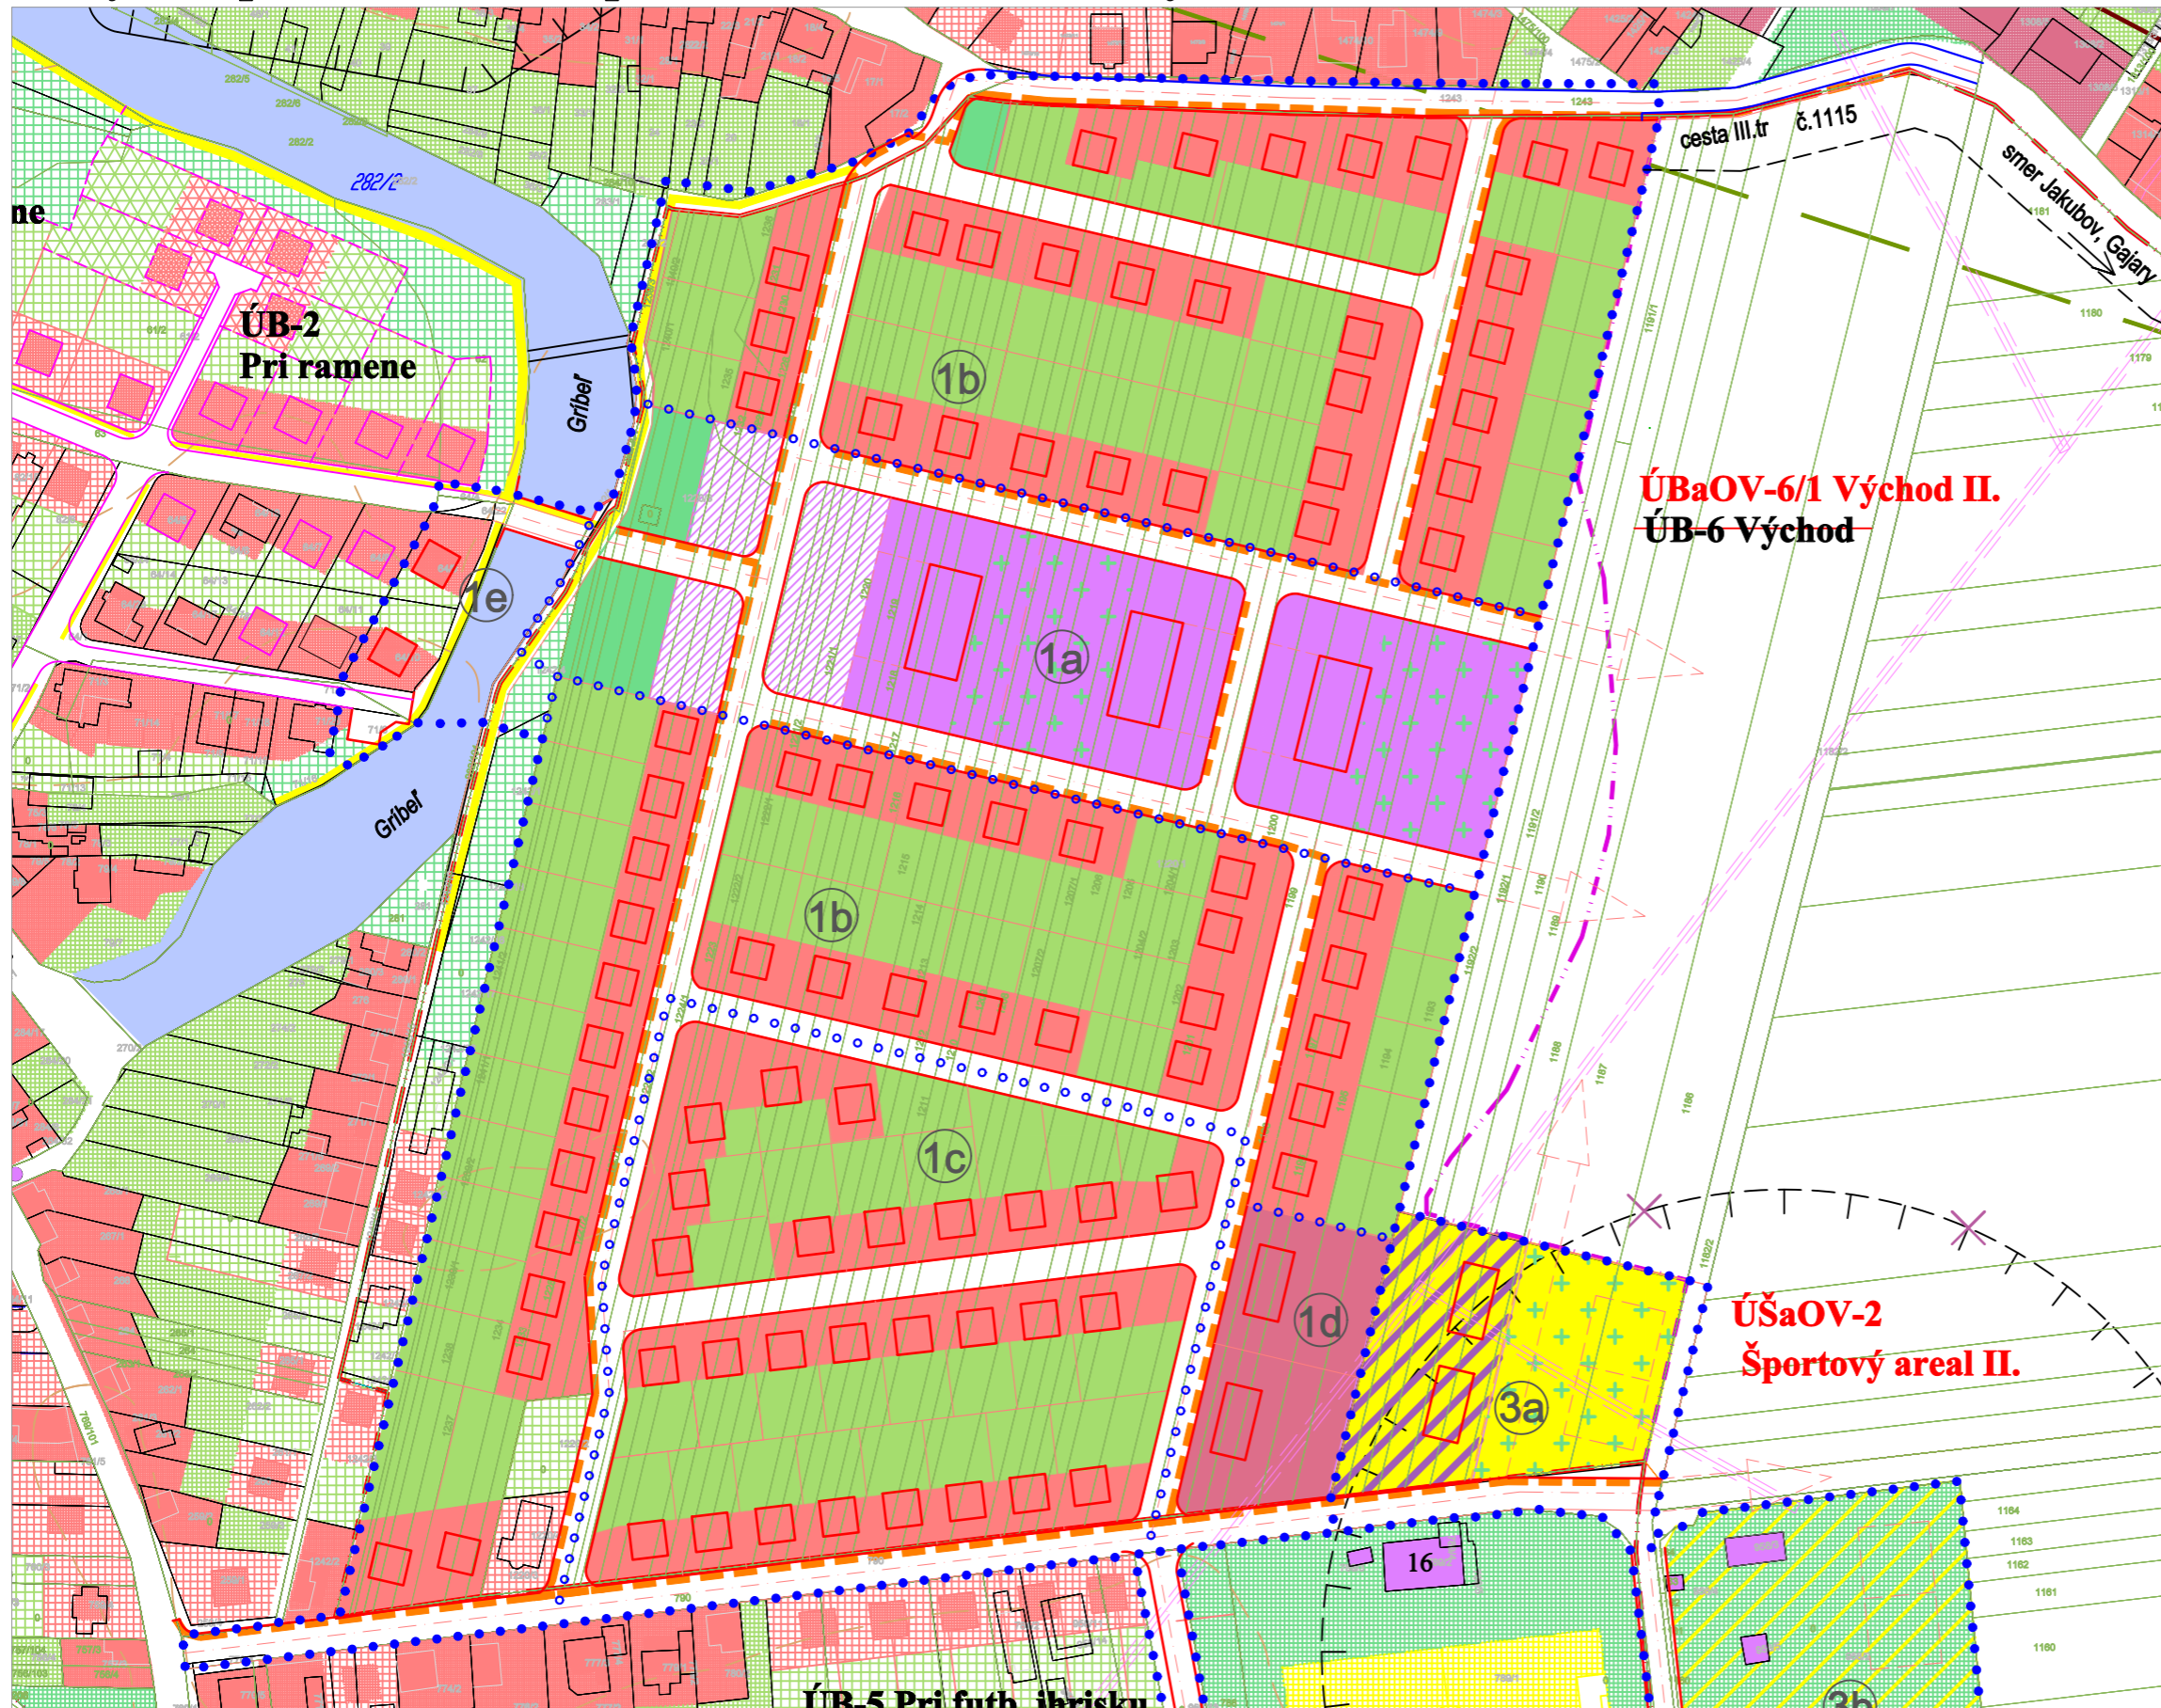

LEGENDA:

- HRANICA RIEŠENÉHO ÚZEMIA - LOKALITY
- ČLENENIE ROZVOJOVEJ LOKALITY
- PLOCHY OBYTNÉHO ÚZEMIA - RODINNÉ DOMY
- PLOCHY ZÁHRAD OBYTNÉHO ÚZEMIA
- PLOCHY OBYTNÉHO ÚZEMIA - BYTOVÉ DOMY
- PLOCHY OBČIANSKEJ VYBAVENOSTI
- ▨ DOPLNOVÁ FUNKCIA OBČIANSKA VYBAVENOSŤ
- ▨ PLOCHY ŠPORTU LOKÁLNEHO CHARAKTERU
- ▨ DOPLNOVÁ FUNKCIA ŠPORTU LOKÁL.CHARAKTERU
- PLOCHY VEREJNEJ ZELENÉ
- DOPLNKOVÁ FUNKCIA PRÍRODNÉ PROSTREDIE
- ▨ VEREJNÝ PRIESTOR - NOVÉ CENTRUM OBCE
- ▨ HLAVNÝ PEŠÍ ŤAH
- ▨ ZRUŠENÝ VODNÝ ZDROJ A JEHO OCHRANNÉ PÁSMO

Legenda:

ÚPN-O SUCHOHRAD v zmení ZaD č.1:

- | stav | návrh do výhľad do | výhľad po | |
|------|--------------------|-----------|---------------------------------------|
| 2010 | 2020 | 2020 | |
| — | — | — | Štátna hranica |
| — | — | — | Hranica intravilánu |
| — | — | — | Hranica katastrálneho územia |
| — | — | — | Hranica ochran. pásiem všetkého druhu |
| ▨ | ▨ | ▨ | Plochy lesného porastu |
| ▨ | ▨ | ▨ | Plochy IBV |
| ▨ | ▨ | ▨ | Plochy NP HBV |
| ▨ | ▨ | ▨ | Plochy IBV / určené na likvidáciu |
| ▨ | ▨ | ▨ | Plochy cintorínov |
| ▨ | ▨ | ▨ | Plochy občianskej vybavenosti |
| ▨ | ▨ | ▨ | Plochy športovej vybavenosti |
| ▨ | ▨ | ▨ | Plochy výrobných a sklad. zariadení |
| ▨ | ▨ | ▨ | Plochy pešej komunikácie |
| ▨ | ▨ | ▨ | Vodné plochy a toky |
| ▨ | ▨ | ▨ | Plochy verejnej zelene |
| ▨ | ▨ | ▨ | Plochy súkromných záhrad |
| ▨ | ▨ | ▨ | Riešené územie |
| ▨ | ▨ | ▨ | Dobývací priestor "Gajary" |
| ▨ | ▨ | ▨ | Chránené ložiskové územie |

Ing. arch. Alžbeta Káčerová a kolektív, Bratislava, December 2023

