


Územný plán obce - Suchohrad

Výkres priestorového usporiadania a funkčného využitia územia

ZMENY A DOPLNKY č.2

M 1:2 000

NÁVRH

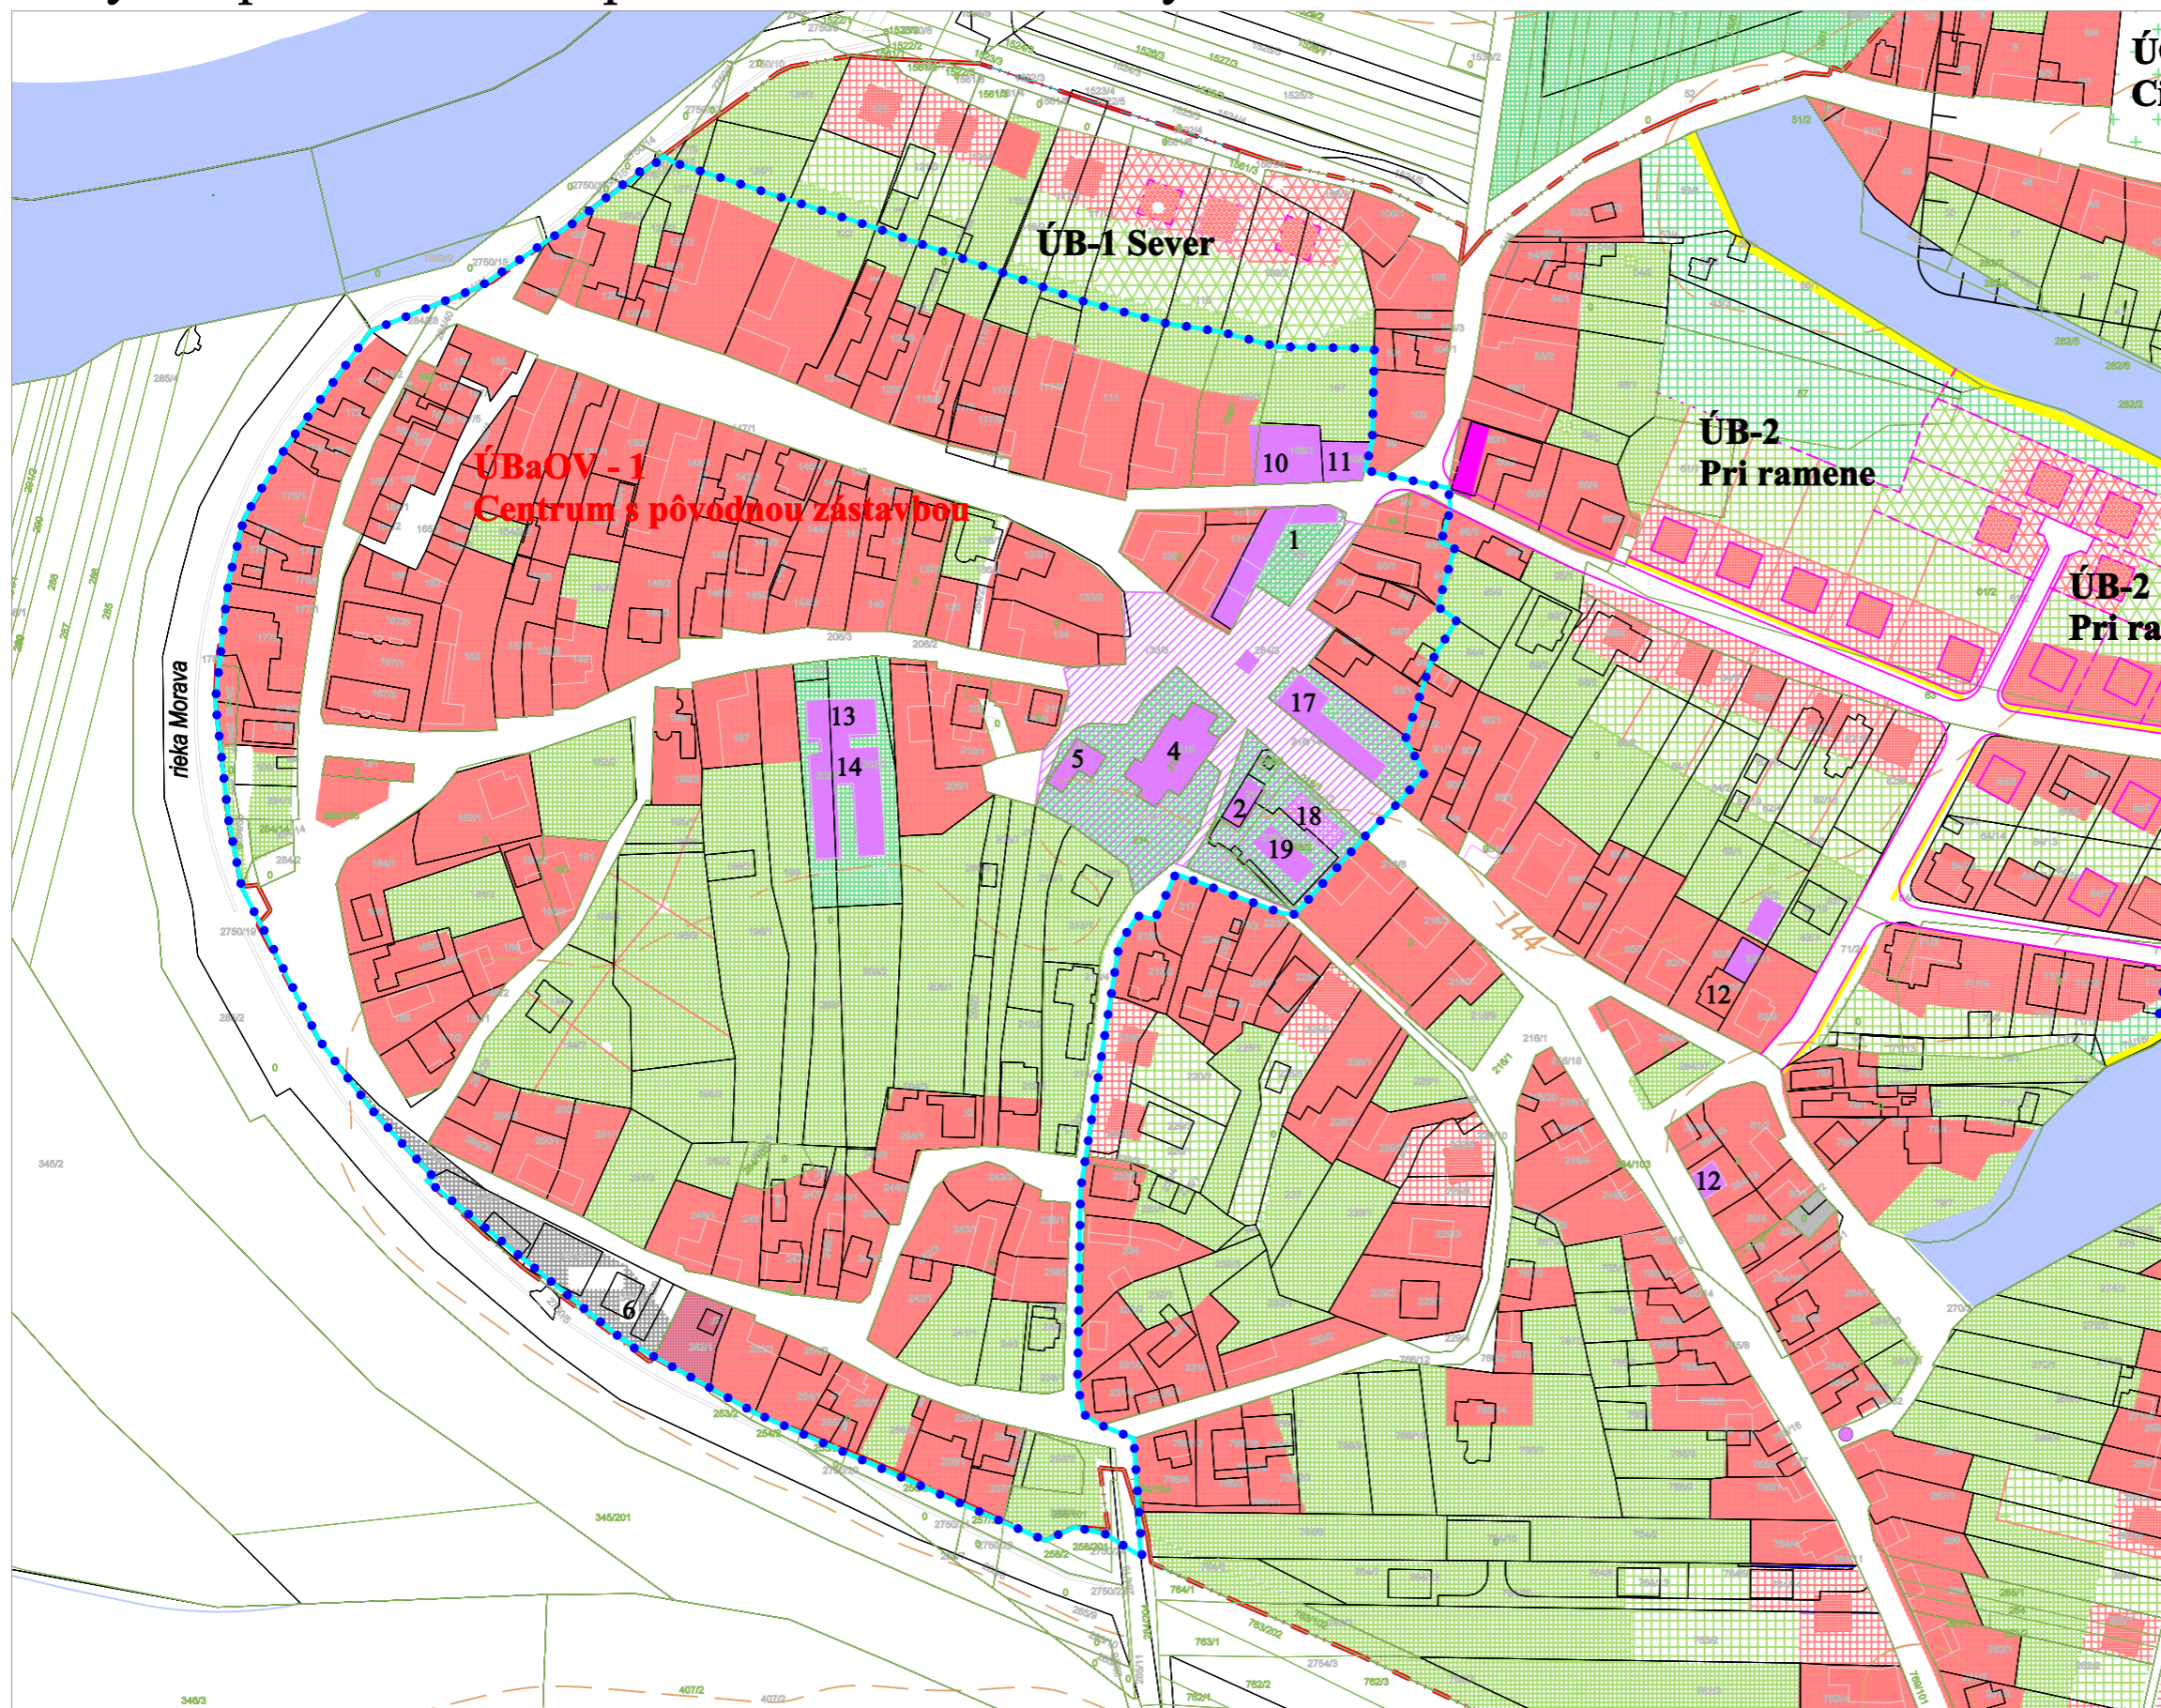

LEGENDA:

- HRANICA RIEŠENÉHO ÚZEMIA
- HRANICA CENTRA S PŮVODNOU ZÁSTAVBOU
- VEREJNÝ PRIESTOR - CENTRUM OBCE

Legenda:

ÚPN-O SUCHOHRAD v zmení ZaD č.1:

- | stav | návrh do výhledu do 2010 | výhled do 2020 | 2020 | popis |
|------|--------------------------|----------------|------|---------------------------------------|
| | | | | Hranica intravilánu |
| | | | | Hranica ochran. pásiem všetkého druhu |
| | | | | Plochy lesného porastu |
| | | | | Plochy IBV |
| | | | | Plochy NP HBV |
| | | | | Plochy IBV / určené na likvidáciu |
| | | | | Plochy cintorínov |
| | | | | Plochy občianskej vybavenosti |
| | | | | Plochy športovej vybavenosti |
| | | | | Vodné plochy a toky |
| | | | | Plochy verejnej zelene |
| | | | | Plochy súkromných záhrad |
| | | | | Dobývací priestor "Gajary" |
| | | | | Chránené ložiskové územie |

Ing. arch. Alžbeta Káčerová a kolektív, Bratislava, December 2023

