


# Územný plán obce - Suchohrad

Výkres verejného dopravného vybavenia

M 1:2 000

## ZMENY A DOPLNKY

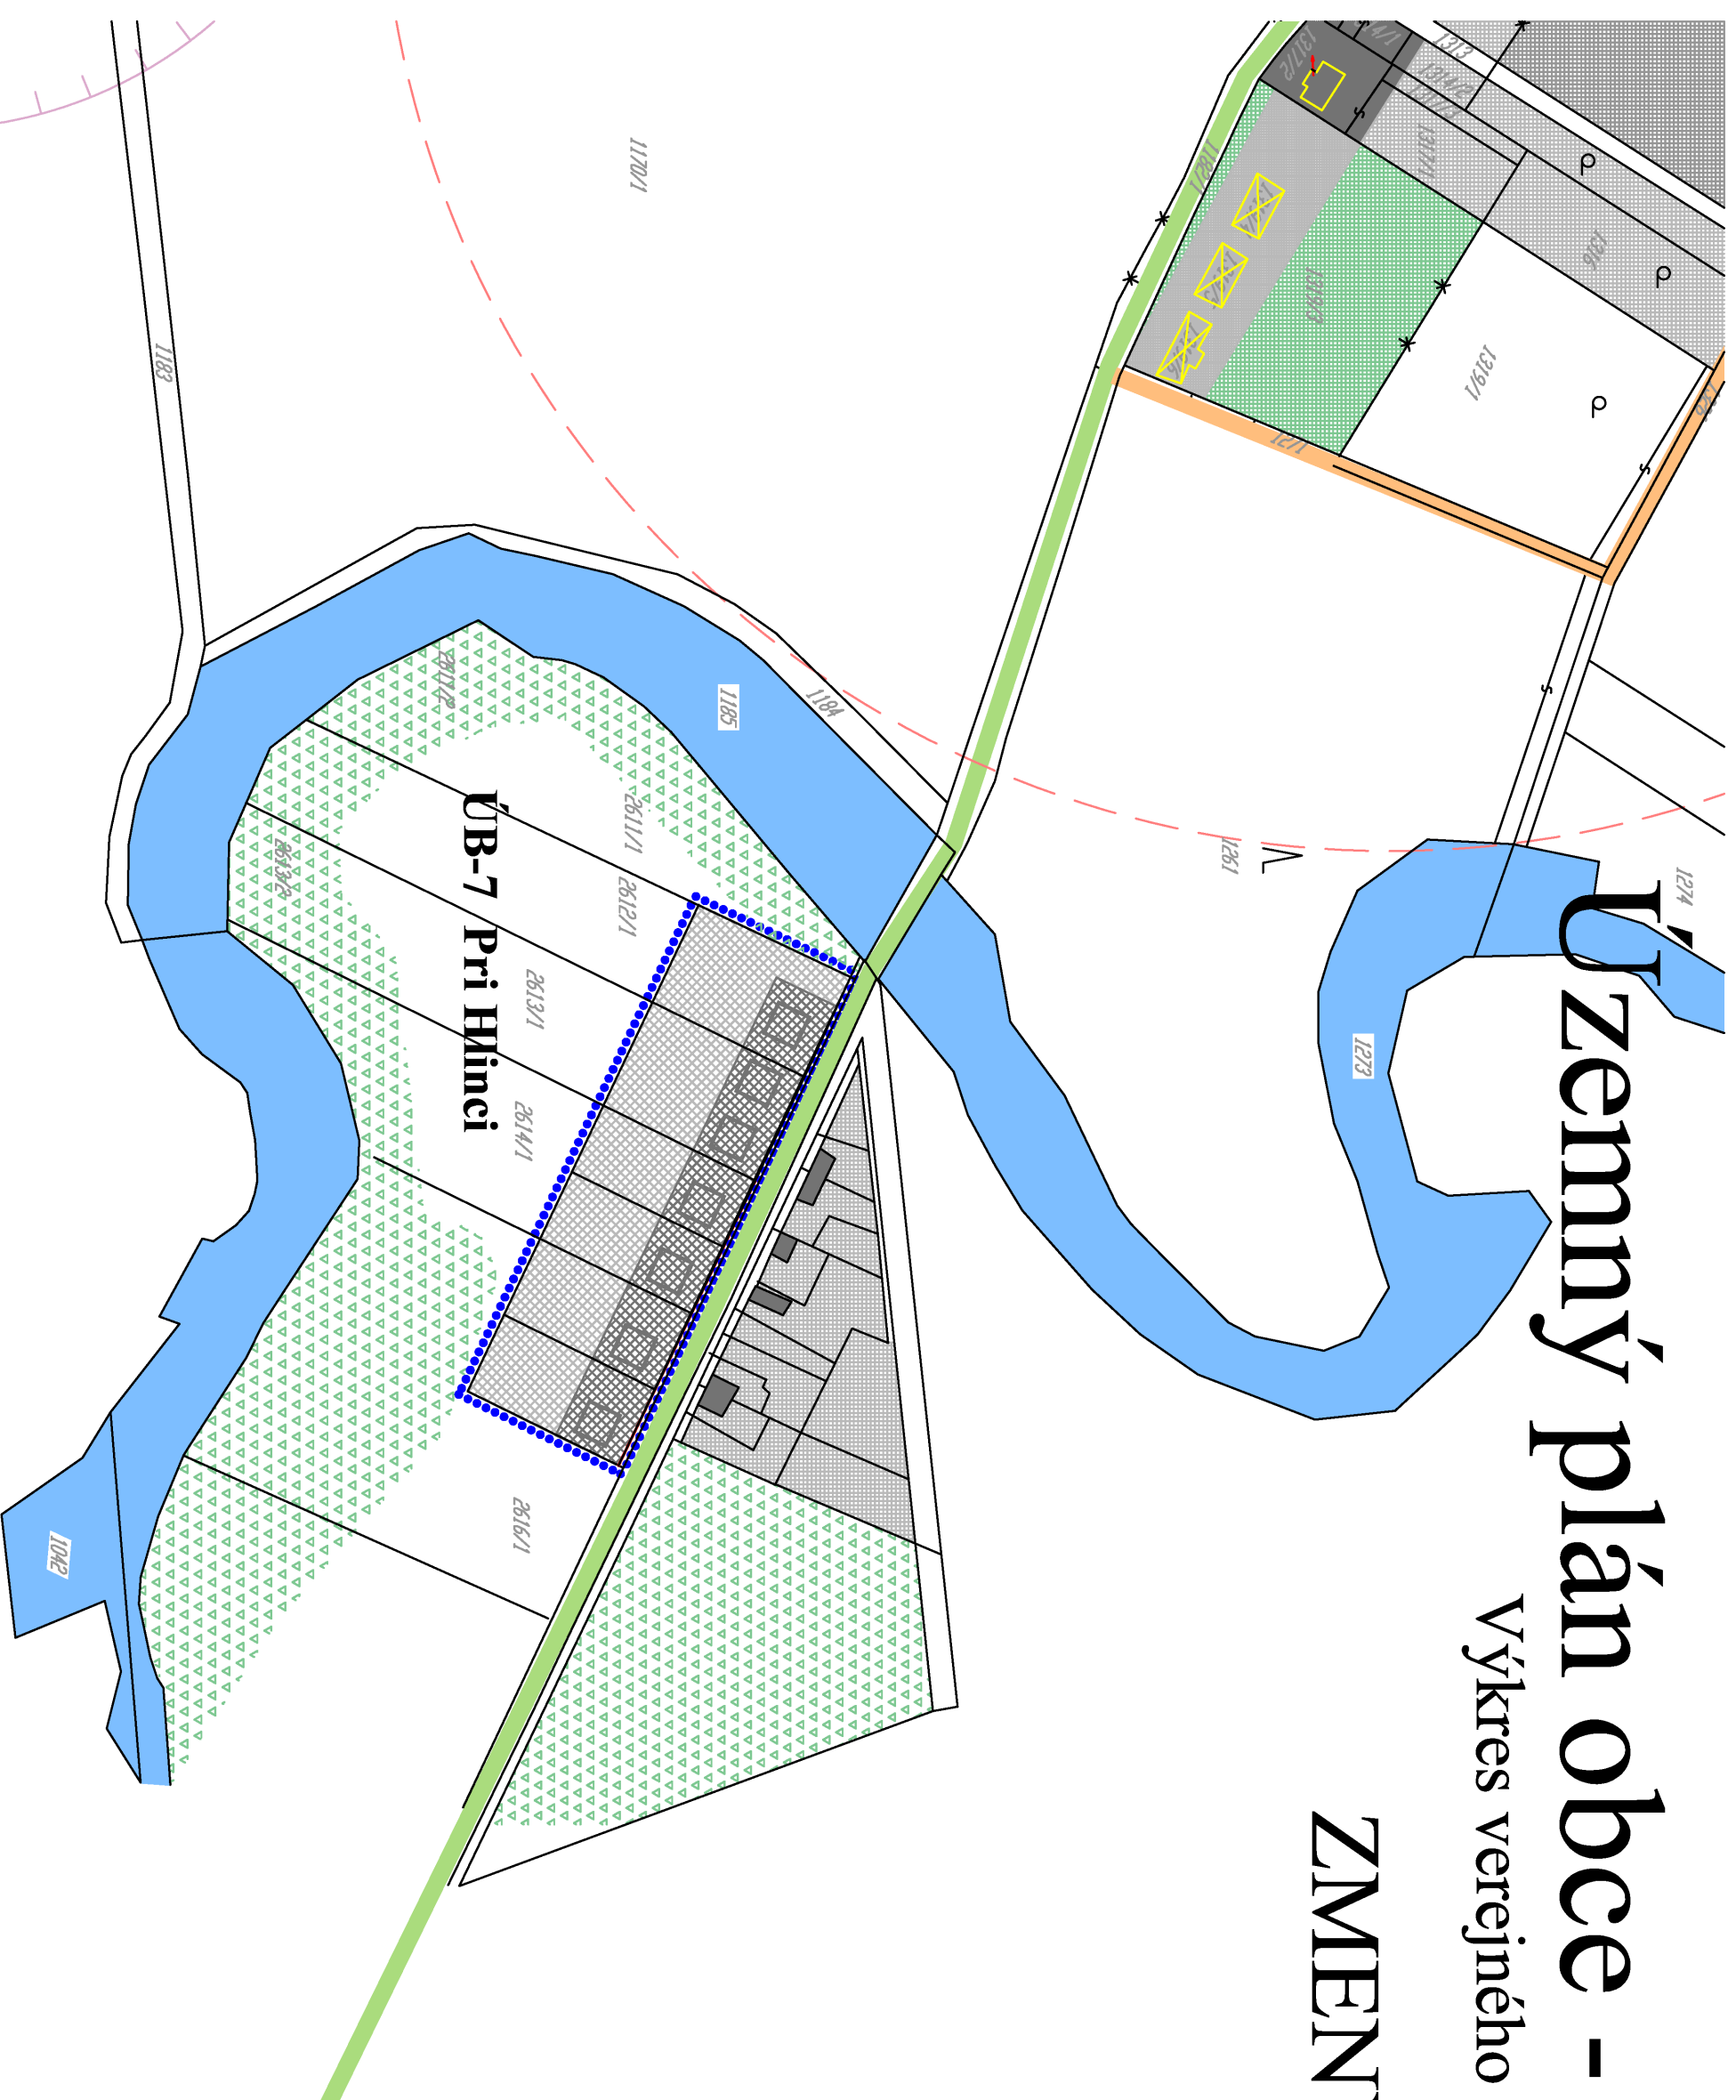

### Legenda:

- stav: 2010 2020
- skôr 2010 2020
- Štátna hranica
  - Hranica intravilánu
  - Hranica katastrálneho územia
  - Hranica ochran. pásom všetkého druhu
  - Plochy lesného porastu
  - Plochy IBV
  - Plochy NP HBV
  - Plochy IBV / určené na likvidáciu
  - Plochy cintorínov
  - Plochy občianskej vybavenosti
  - Plochy športovej vybavenosti
  - Plochy výrobných a sklad. zariadení
  - Plochy pešej komunikácie
  - Vodné plochy a toky
  - Plochy verejnej zelene
  - Plochy súkromných záhrad
  - Riešené územie
  - Zberné komunikácie B2
  - Obslužná komunikácia C1
  - Ostatné obslužné komunikácie
  - Ukludnené komunikácie
  - Zastávky SAD - existujúce
  - Pešia dostupnosť 300 m k zastávkam SAD
  - Hlavné pešie ťahy

Ing. arch. Alžbeta Káčerová a kolektív, Bratislava, August 2007

