


Územný plán obce - Suchohrad

Výkres technickej infraštruktúry (elektrická energia)


M 1:2 000

ZMENY A DOPLNKY

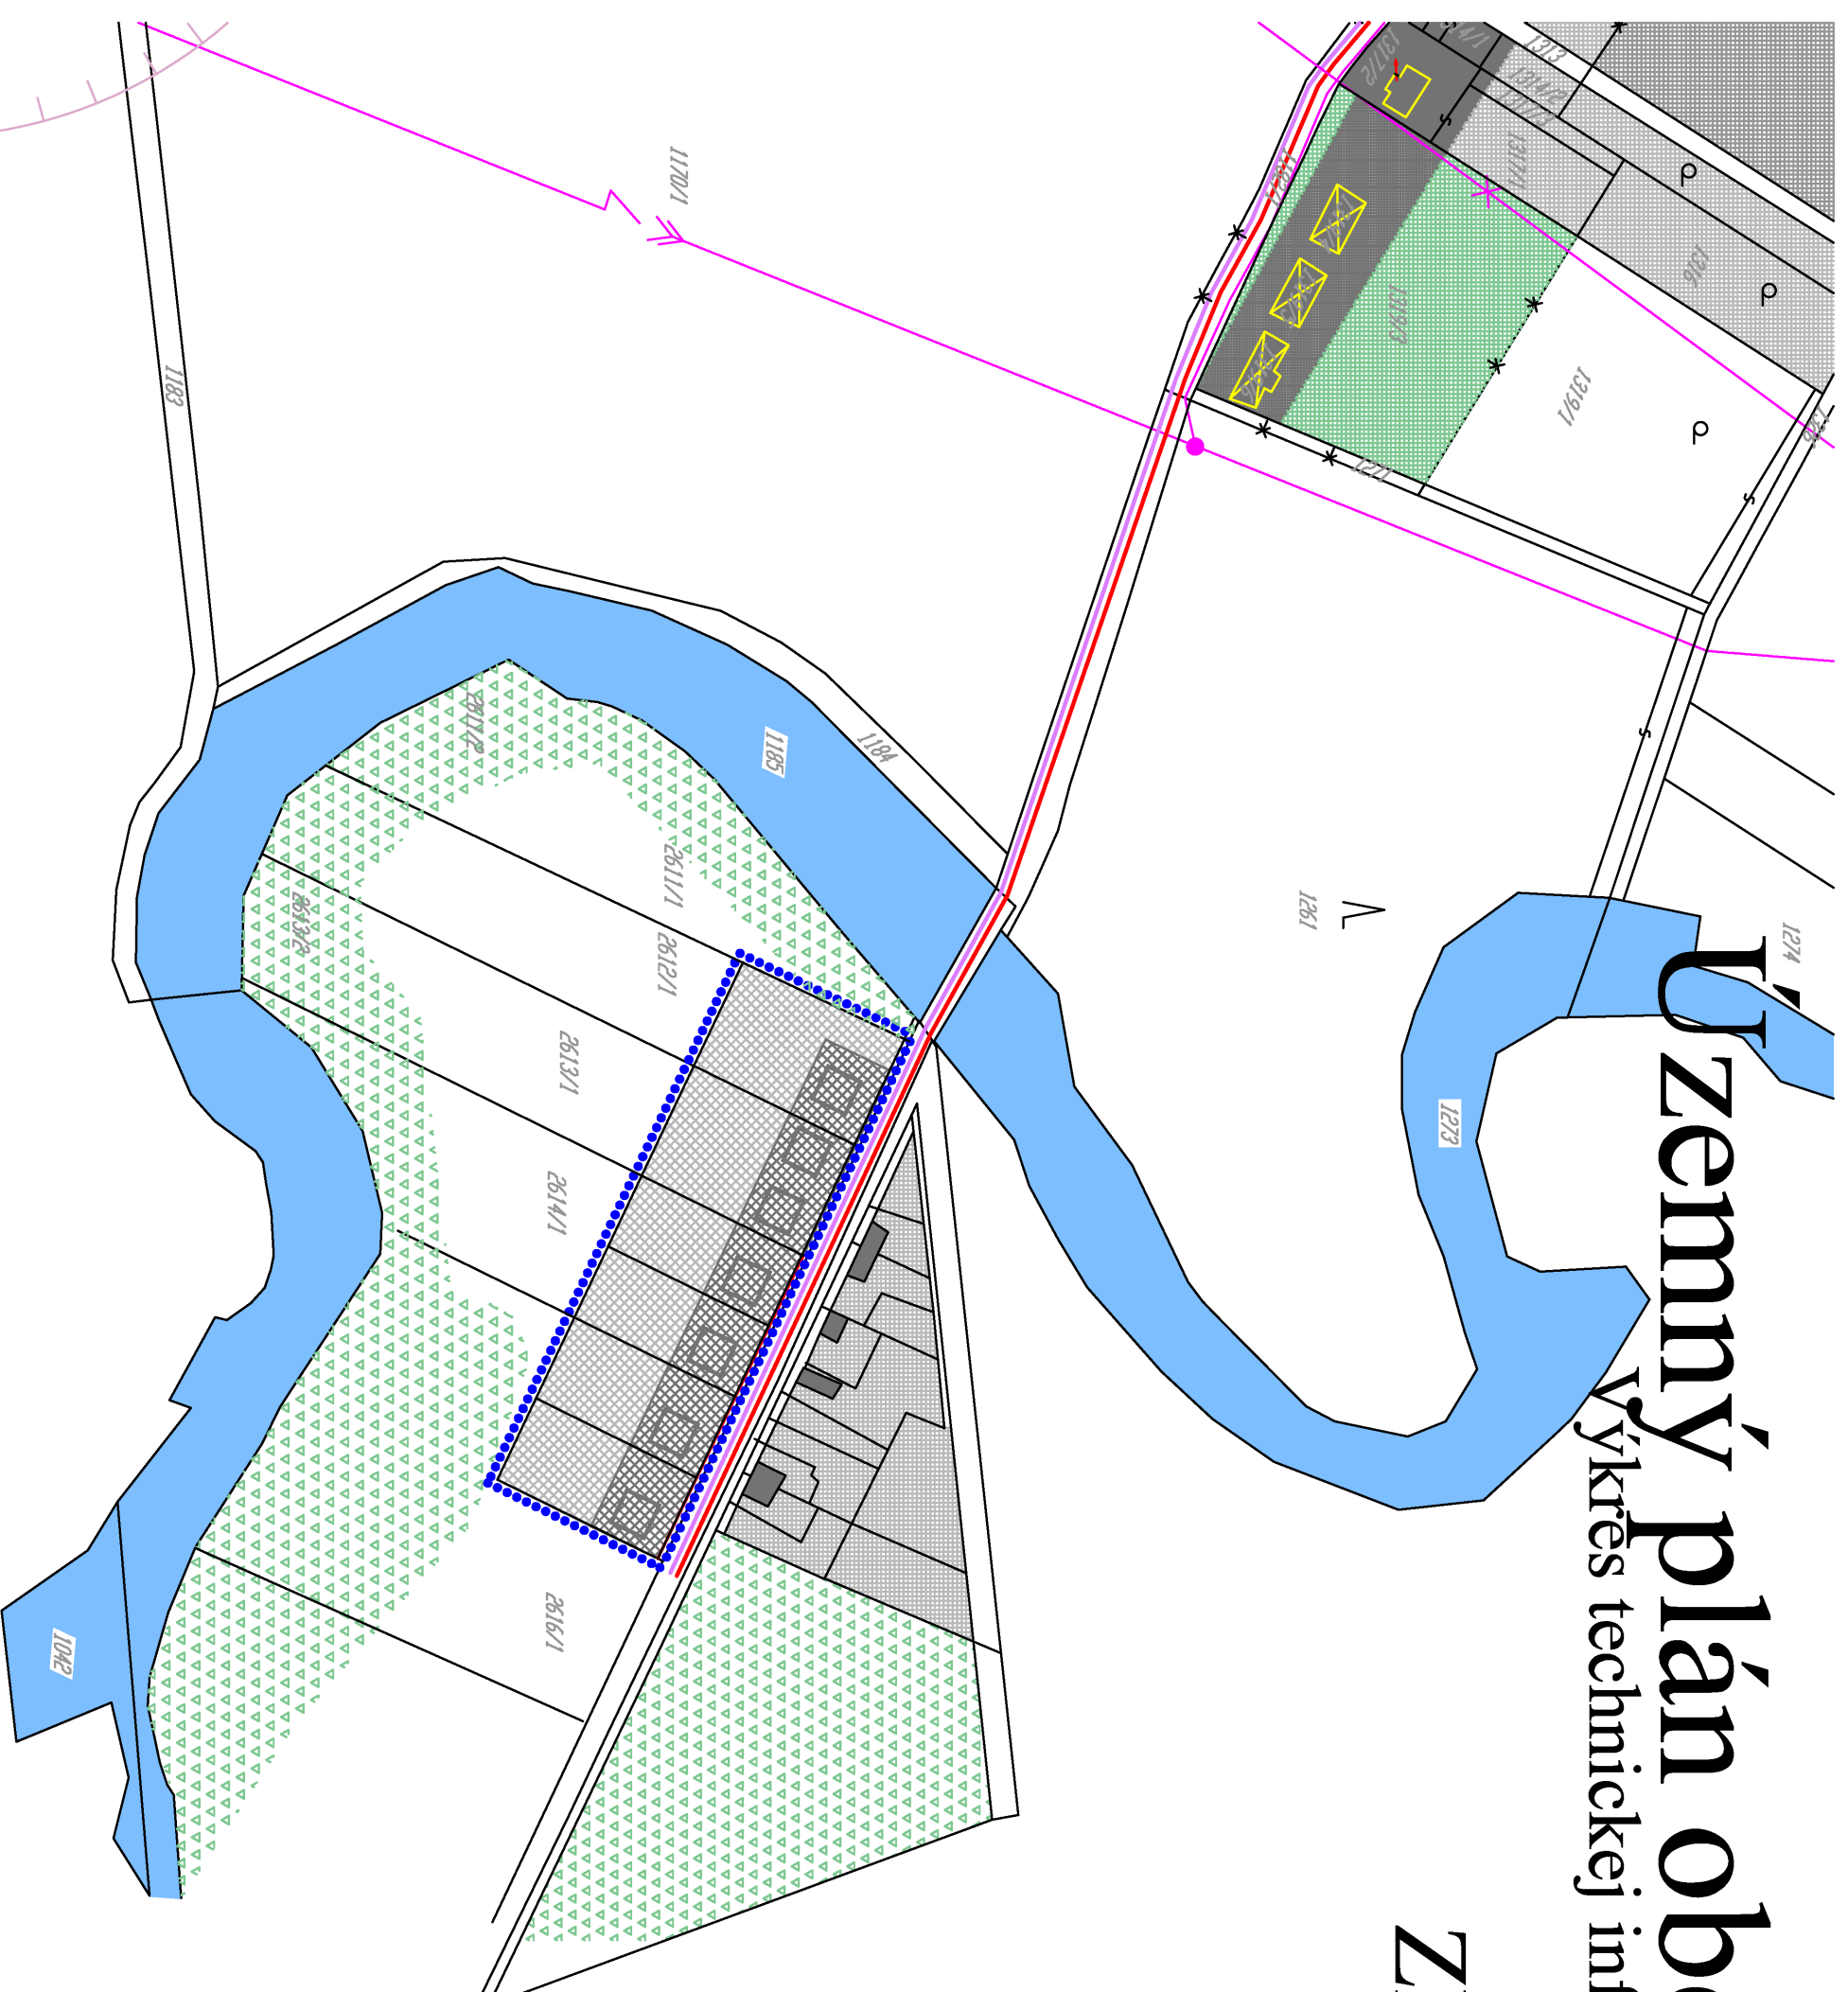

Legenda:

- | | |
|--|--|
| | Státna hranica |
| | Hranica intravilánu |
| | Hranica katastrálneho územia |
| | Hranica ochran. pásom všetkého druhu |
| | Plochy lesného porastu |
| | Plochy IBV |
| | Plochy NP HBV |
| | Plochy IBV / určené na likvidáciu |
| | Plochy cintorínov |
| | Plochy občianskej vybavenosti |
| | Plochy športovej vybavenosti |
| | Plochy výrobných a sklad. zariadení |
| | Plochy pešej komunikácie |
| | Vodné plochy a toky |
| | Plochy verejnej zelene |
| | Plochy súkromných záhrad |
| | Riešené územie |
| | Vzdušné 22 kV vedenie |
| | Vzdušné 22 kV vedenie / zrušiť |
| | Prechod z 22 kV vzdušného na káblové vedenie |
| | Káblové vedenie sekundárne, 400 V |
| | Kábl. vedenie telefónu |
| | Trafostanica kiosková 22/0.4kV |
| | Trafostanica stožiar. |

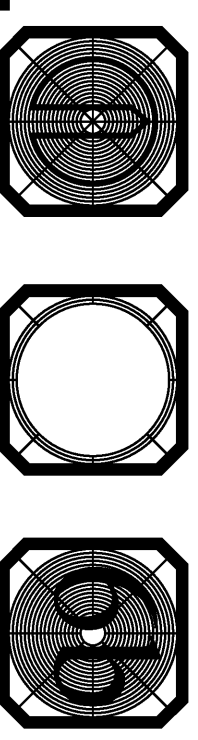

Ing. arch. Alžbeta Káčerová a kolektív, Bratislava, August 2007