


Územný plán obce -

Výkres perspektívneho využitia pôd. pôdy a lesnej pôdy pre iné účely

M 1:2 000

ZMENY A DOPLNKY

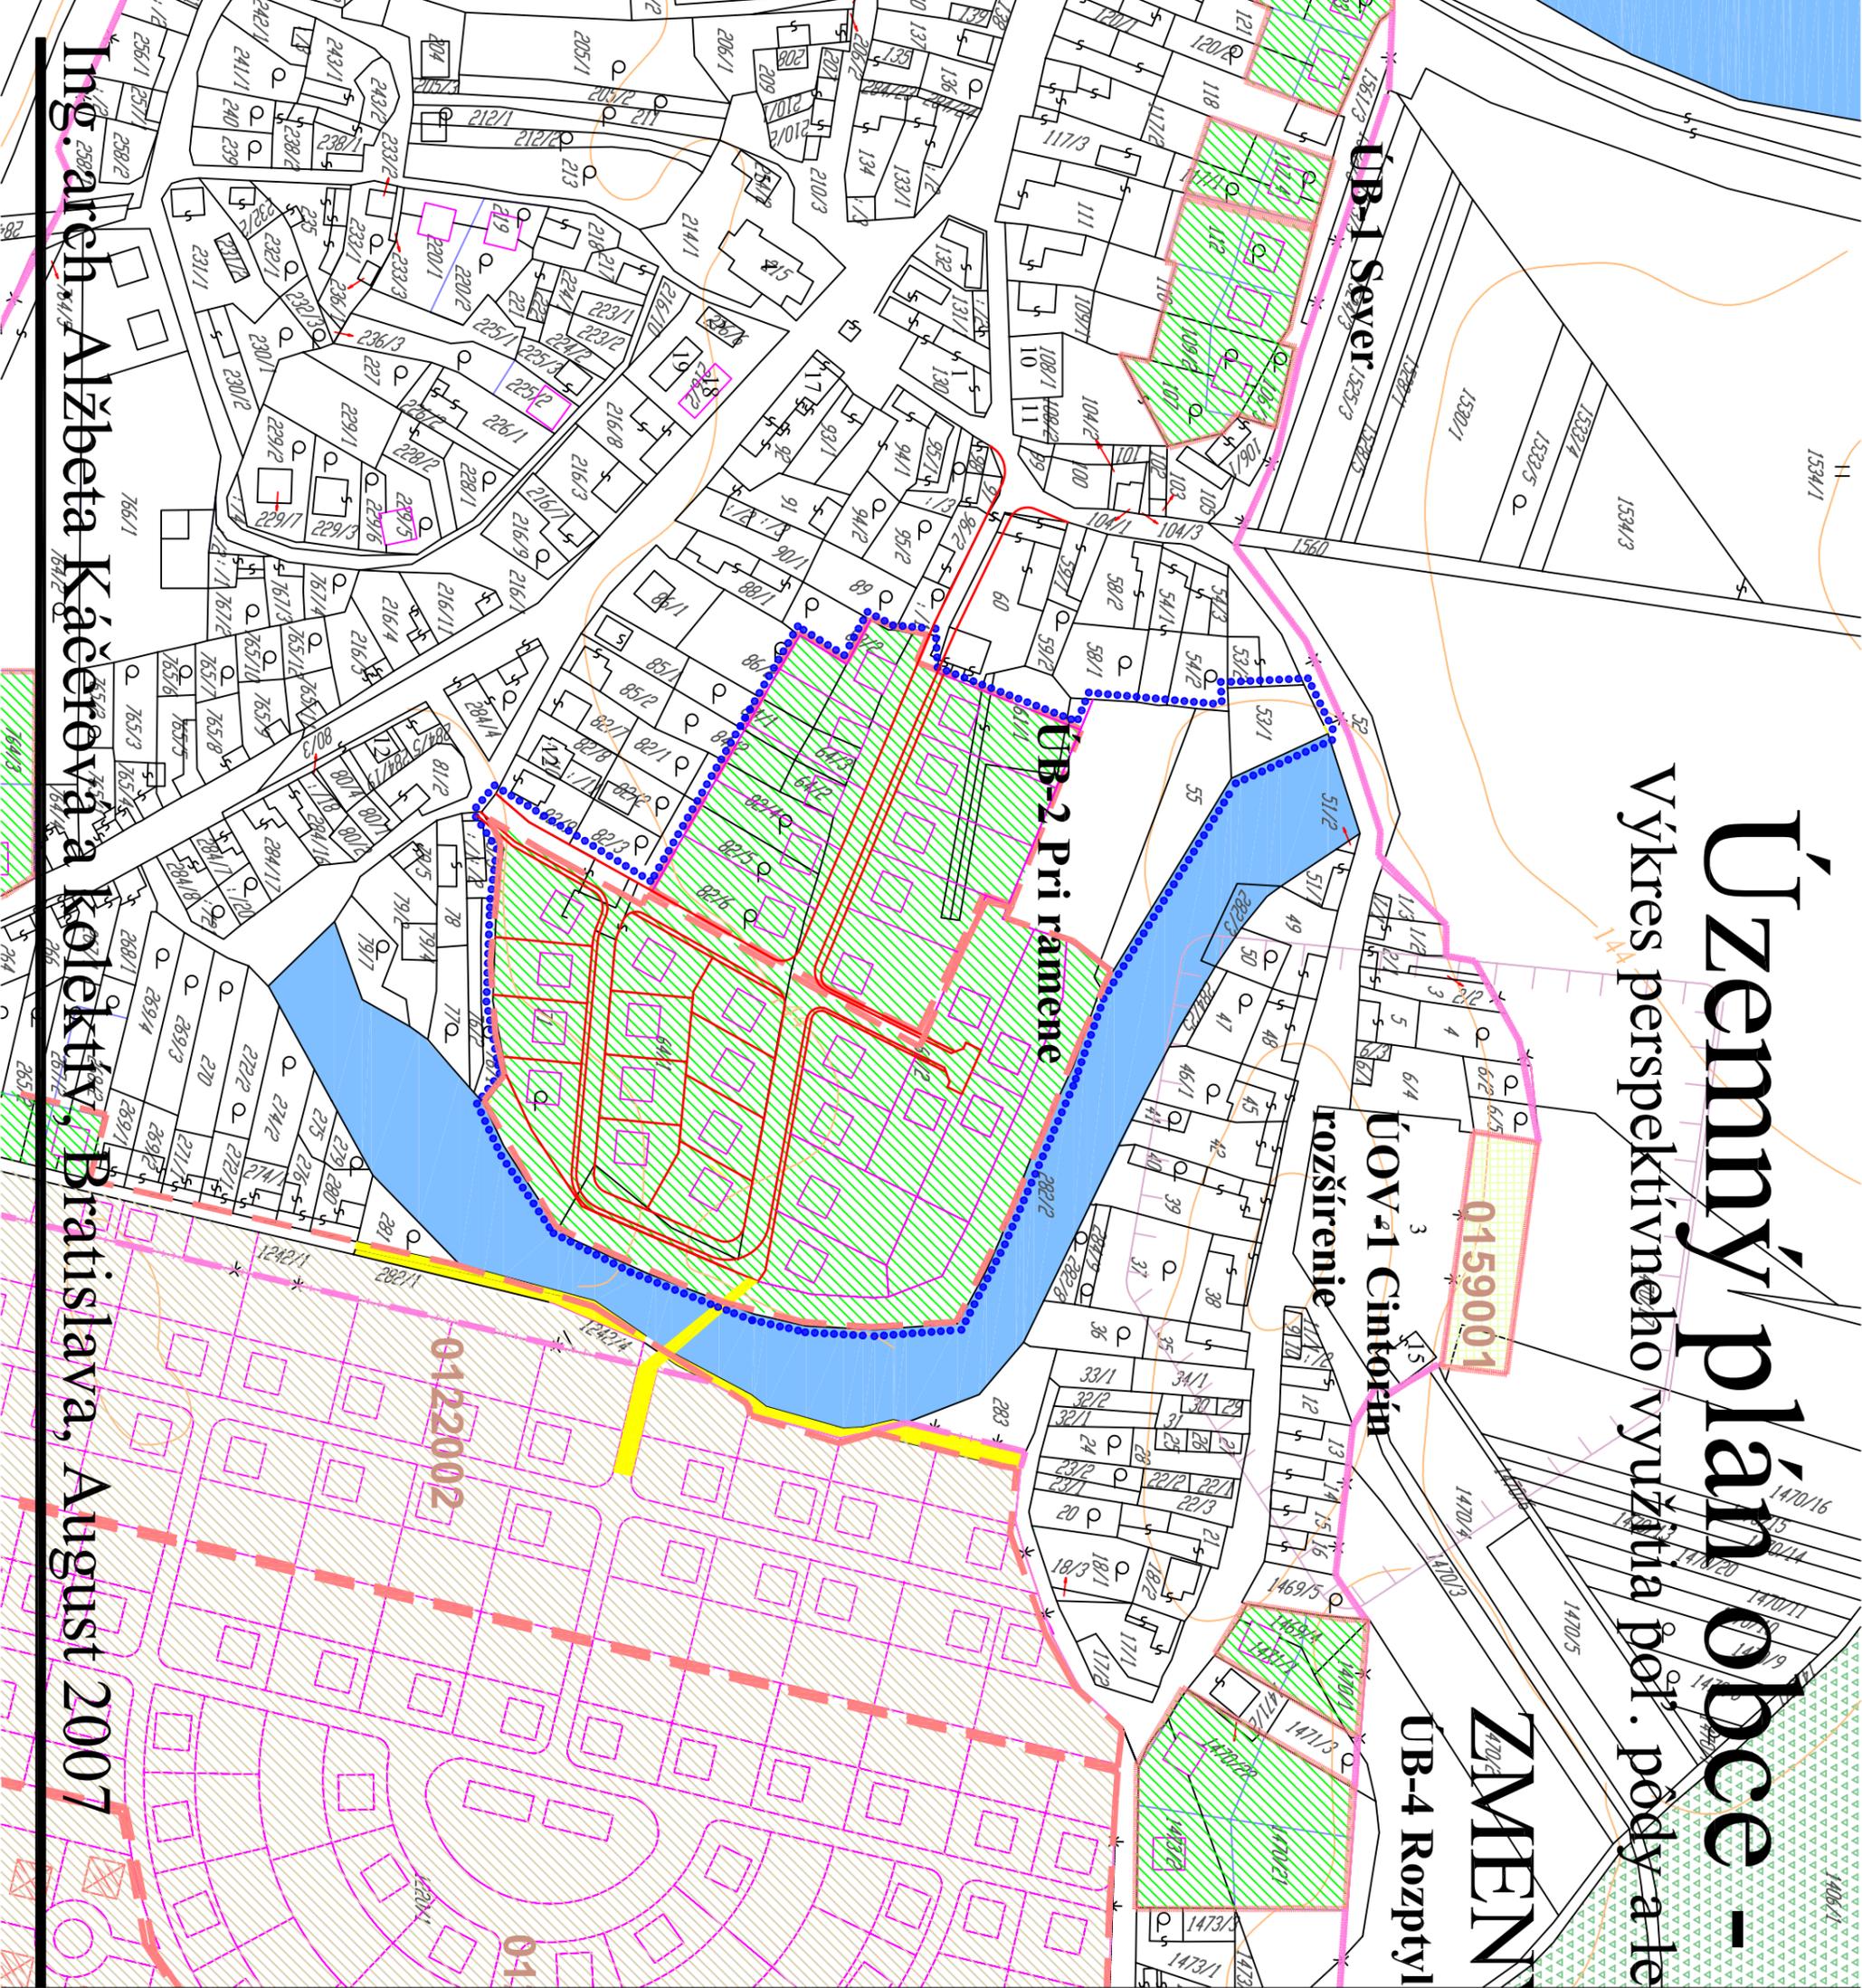


Legenda:

stav: 2010 2020 2030

návrh do výkresu do výkresu po

- Štátna hranica
- Hranica intravilánu
- Hranica katastrálneho územia
- Hranica ochran.pásom všetkého druhu
- Plochy lesného porastu
- Plochy IBV
- Plochy NP HBV
- Plochy IBV / určené na likvidáciu
- Plochy cintorinov
- Plochy občianskej vybavenosti
- Plochy športovej vybavenosti
- Plochy výrobných a sklad. zariadení
- Plochy pešej komunikácie
- Vodné plochy a toky
- Plochy verejnej zelene
- Plochy súkromných záhrad
- Riešené územie
- Hranica zastavaného územia k roku 1990
- Hranica záberu
- Hranica BPEJ a jej číslo
- Orná pôda 4 najlepších BPEJ
- Orná pôda ostatných BPEJ
- Záhrady
- Nepoľnohospodárska pôda
- Záber lesnej pôdy

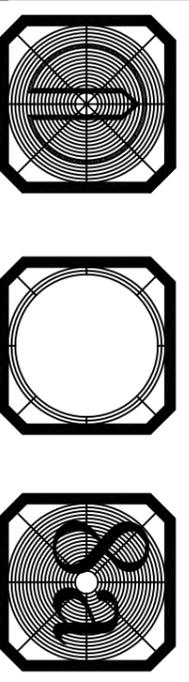

Ing. arch. Alžbeta Káčerová a kolektív, Bratislava, August 2007