


# Územný plán obce - Suchohrad

Výkres perspektívneho využitia pol. pôdy a lesnej pôdy pre iné účely

M 1:2 000

## ZMENY A DOPLNKY

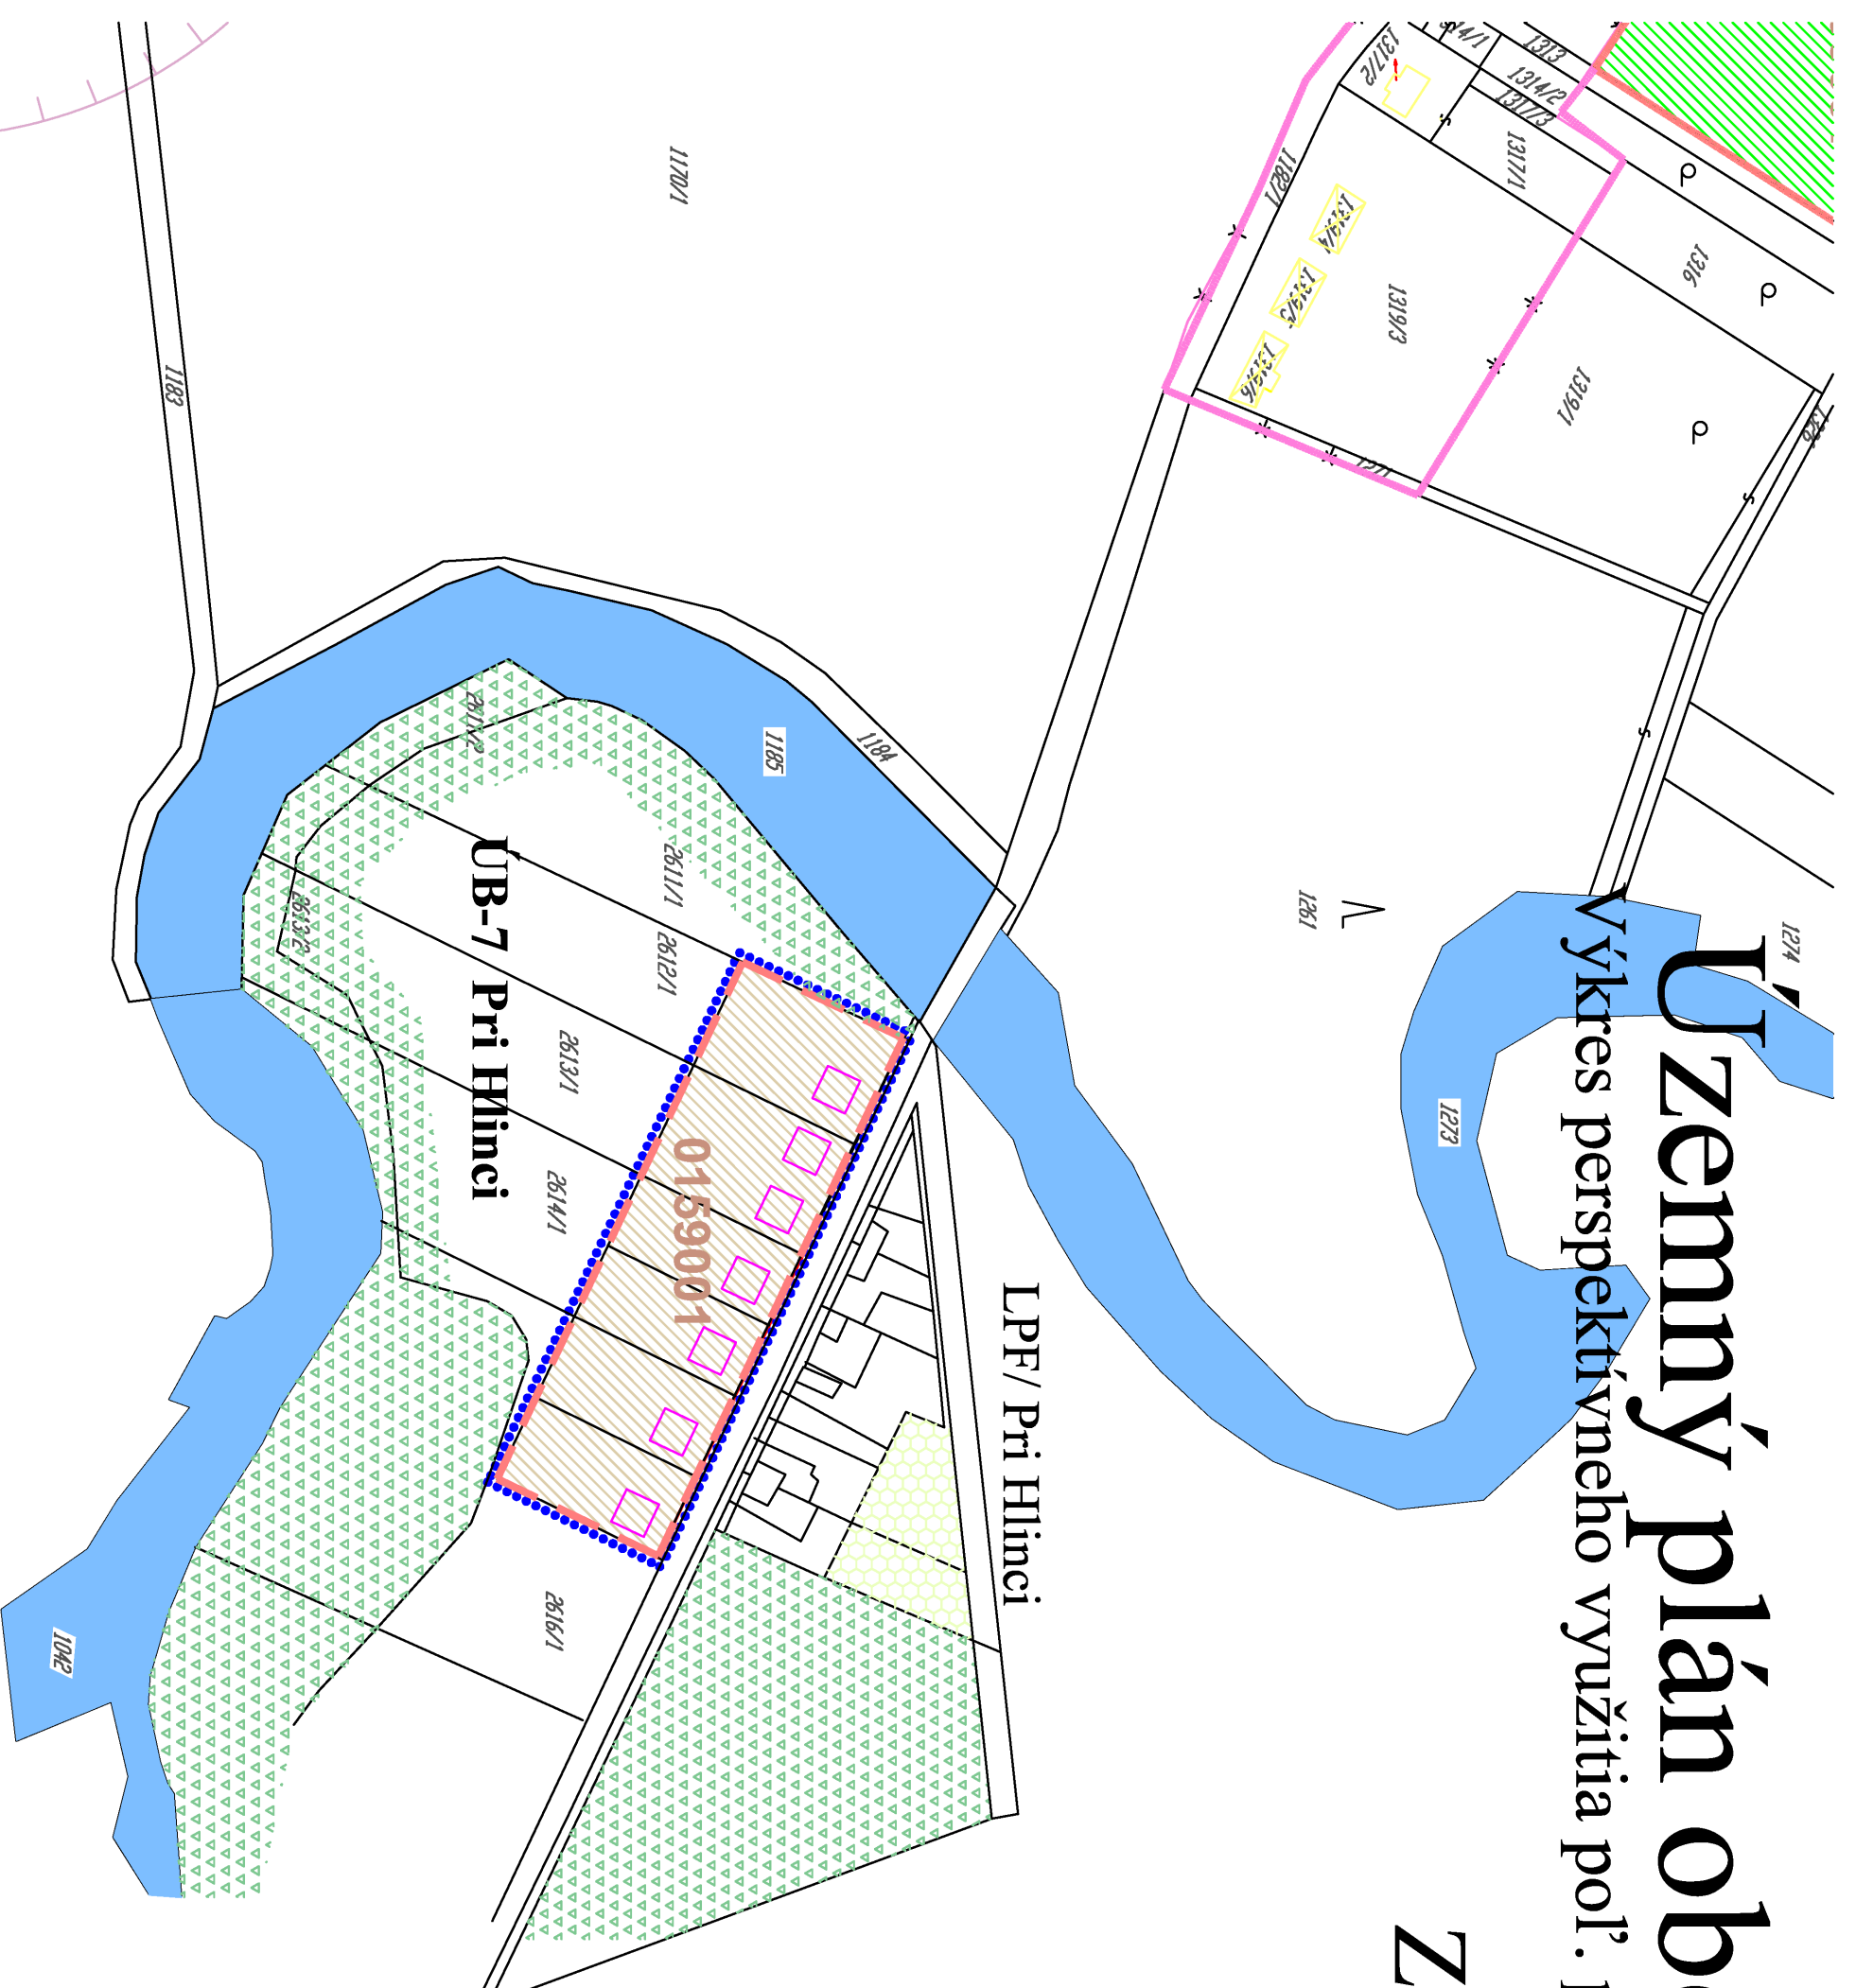

### Legenda:

stav	skôr do výšľadu do 2020	výšľad do 2020	skôr do výšľadu do 2020
			Štátna hranica
			Hranica intravilánu
			Hranica katastrálneho územia
			Hranica ochran. pásem všetkého druhu
			Plochy lesného porastu
			Plochy IBV
			Plochy NP HBV
			Plochy IBV / určené na likvidáciu
			Plochy cintorínov
			Plochy občianskej vybavenosti
			Plochy športovej vybavenosti
			Plochy výrobných a sklad. zariadení
			Plochy pešej komunikácie
			Vodné plochy a toky
			Plochy verejnej zelene
			Plochy súkromných záhrad
			Riešené územie
			Hranica zariadeného územia k roku 1990
			Hranica záberu
			Hranica BPEJ a jej číslo
			Orná pôda 4 najlepších BPEJ
			Orná pôda ostatných BPEJ
			Záhrady
			Nepoľnohospodárska pôda
			Záber lesnej pôdy

Ing. arch. Alžbeta Káčerová a kolektív, Bratislava, August 2007

