


Uzemný plán obce - Suchohrad

Výkres záväzných regulatívov a verjnoprospešných stavieb

ZVENEV A DOBI NYV

M 1:2000

Legenda.			
stav	máth do výhľad do výhľad po	2010	2020
			Štátma hranica
			Hranica intravilánu
			Hranica ochran. pásiem všetkého druhu
			Plochý lesného porastu
			Plochý IBV
			Plochý NP HBV
			Plochý cintorínov
			Plochý občianskej vybavenosti
			Plochý športovej vybavenosti
			Plochý výrobňá a sklad. zariadení
			Plochý pešej komunikácie
			Vodné plochy a toky
			Plochý verejnej zelene
			Plochý súkromných záhrad
			Riešené územie
			ÚV-2 a 1 Úz. výroby - rozšírenie
			ÚB 1 až ÚB 6 Územie bývania
			ÚS-1 Šport. areál - rozšírenie
			VPS-1 Cestné komunikácie v Lokalite ÚB-6 Východ
			VPS-3 Cestné komunikácie v Lokalite ÚB-2 Pri ramene UOV-1 Cintorín - rozšírenie
			Občian. vybavenosť - nekomerčná v centre obce (tržnica)
			18
<u>Územie bývania - ÚB 7 - Pri Hlinci</u>			
Regulatív	Záväzný	Optimálny	
Minimálna výmera pozemku v m ²	500	800	
Minimálna šírka pozemku v m ²	13	20-25	
Max. zastavaná výmera pozemku v %	30	15-25	
Minimálny podiel zelené v %	30	30-40	
Stavebná čiara v m	6	6	
Max. podlažnosť - počet NP+P	1NP+P	1NP+P	

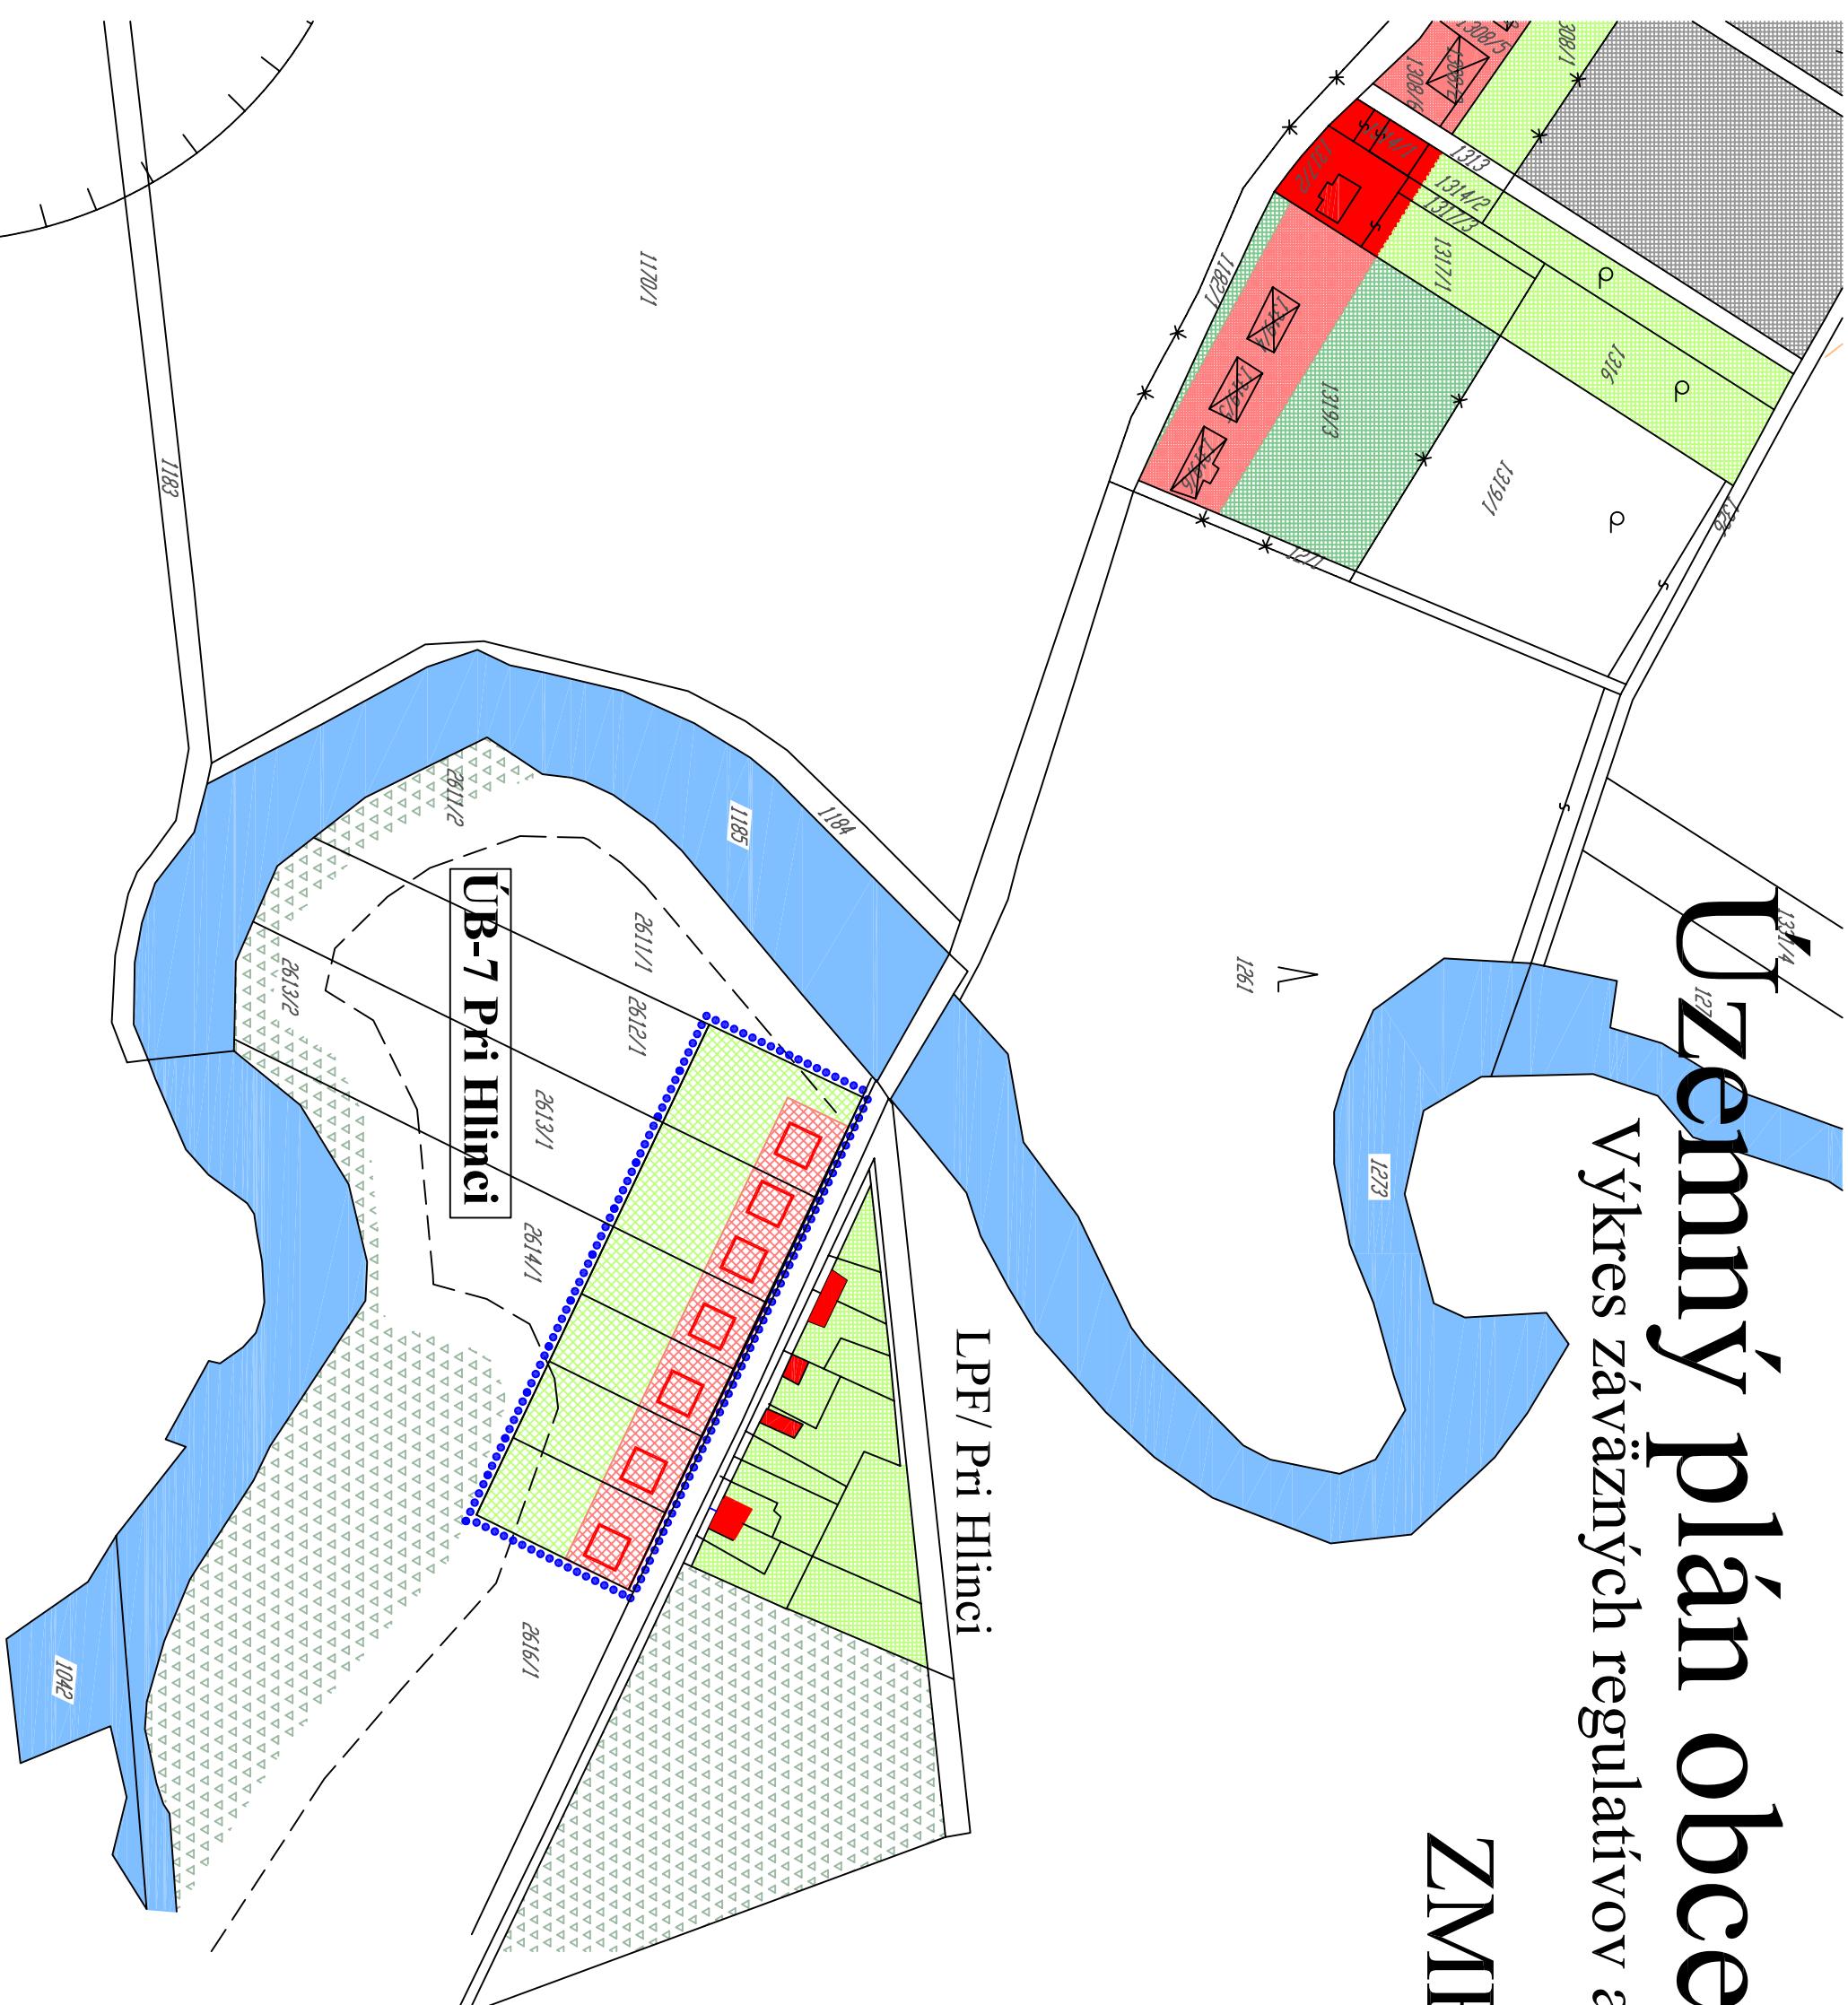

Ing. arch. Alžbeta Káčerová a kolektív, Bratislava, August 2007