

Územný plán obce - Suchohrad

Výkres záväzných regulatívov a verjnoprospešných stavieb

M 1:2 000


ZMENY A DOPLNKY

Legenda:

- stav 2010 2020
- Státna hranica
 - Hranica intravilánu
 - Hranica katastrálneho územia
 - Hranica ochran. pásiem všetkého druhu
 - Plochy lesného porastu
 - Plochy IBV
 - Plochy NP HBV
 - Plochy IBV / určené na likvidáciu
 - Plochy cintorínov
 - Plochy občianskej vybavenosti
 - Plochy športovej vybavenosti
 - Plochy výrobných a sklad. zariadení
 - Plochy pešej komunikácie
 - Vodné plochy a toky
 - Plochy verejnej zelene
 - Plochy súkromných záhrad
 - Riešené územie

- ÚV-2 a 1 Úz. výroby - rozšírenie
- ÚB 1 až ÚB 6 Územie byvania
- ÚŠ-1 Šport. areál - rozšírenie
- VPS-1 Cestné komunikácie v Lokalite ÚB-6 Východ
- VPS-2 Cestné komunikácie v Lokalite ÚB-2 Pri ramene
- VPS-3 Cestné komunikácie v Lokalite ÚB-6 Východ
- UOV-1 Cintorín - rozšírenie
- Občian. vybavenosť - nekomerčná v centre obce (tržnica)

Územie byvania - ÚB 7 - Pri Hlinci		
Regulatív	Záväzný	Optimálny
Mimimálna výmera pozemku v m ²	500	800
Mimimálna šírka pozemku v m ²	13	20-25
Max. zastavaná výmera pozemku v %	30	15-25
Mimimálny podiel zelene v %	30	30-40
Stavebná čiara v m	6	6
Max. podlažnosť - počet NP+P	1NP+P	1NP+P

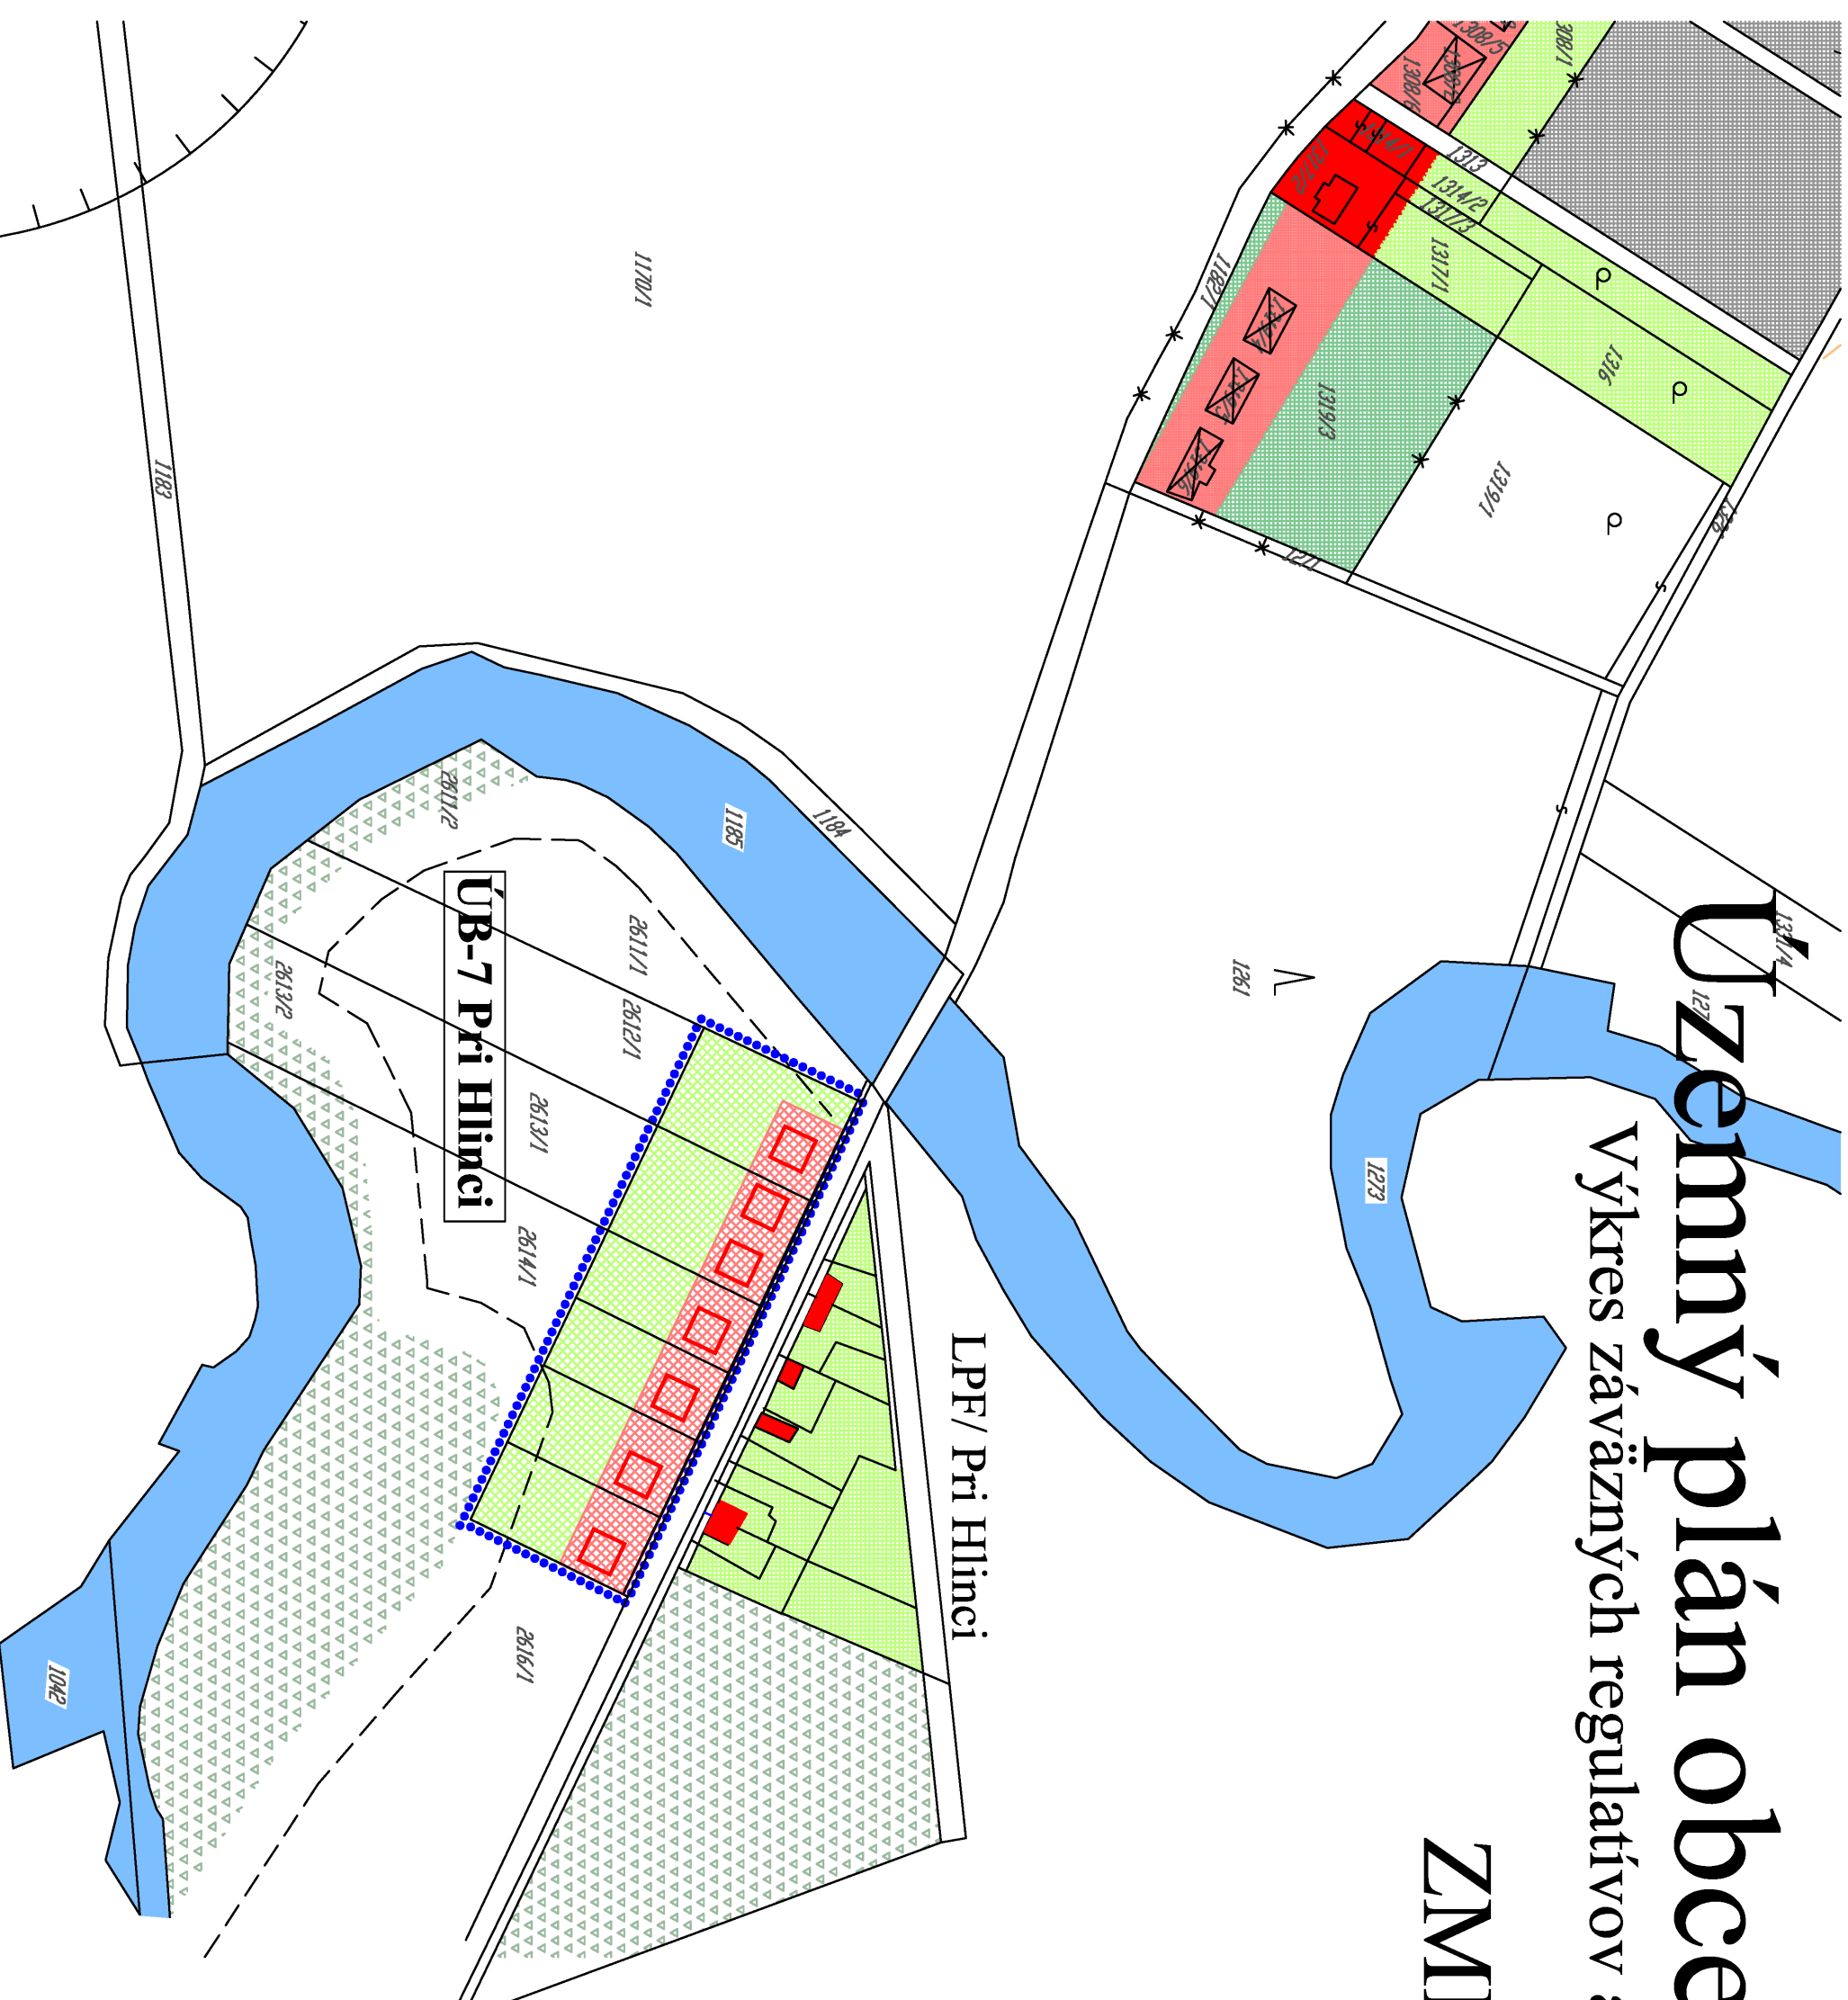

Ing. arch. Alžbeta Káčerová a kolektív, Bratislava, August 2007

